Draufsicht M 1 : 200

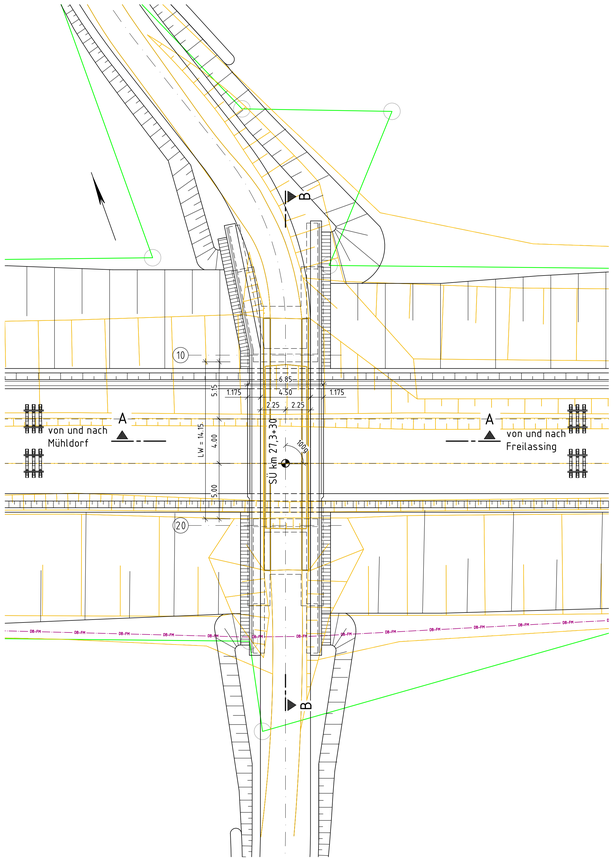

Schnitt A–A M 1 : 100

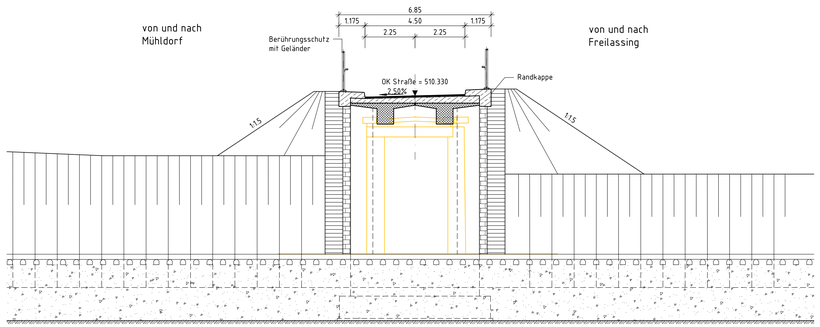

Schnitt B–B M 1 : 100

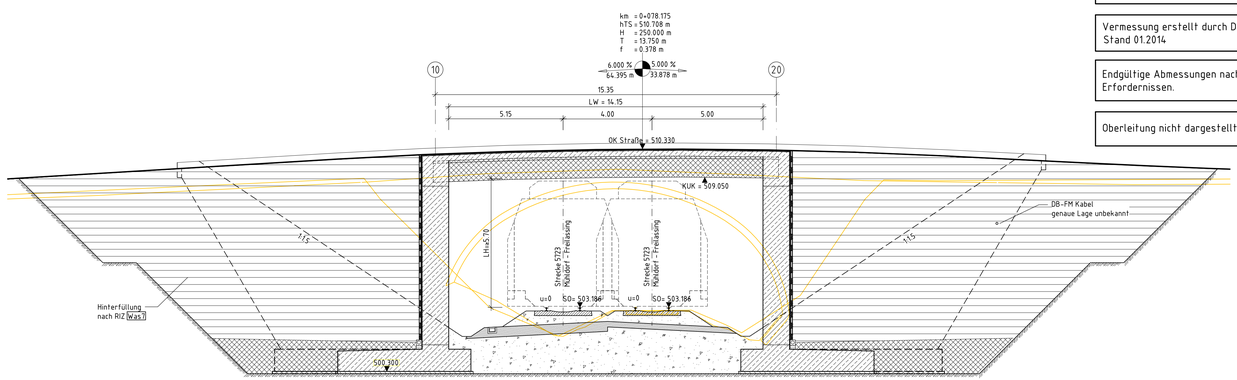

Bauwerksdaten

lichte Weite zw. WL ($l_{lü}$) ⊥	14,15 m
lichte Höhe (l_{lh})	5,70 m
Kreuzungswinkel	100 gon
Bauwerksbreite (Gesimskante)	6,85 m
Einzelstützweiten ($l_{üf}$) ⇗	15,35 m
Geschwindigkeit	160 km/h

Trassierungsvariante 1 gem. Planung DB E&C GmbH München, Stand 11.2019

Vermessung erstellt durch DB International GmbH, Vermessung, Stand 01.2014

Endgültige Abmessungen nach statischen, konstruktiven und wirtschaftlichen Erfordernissen.

Oberleitung nicht dargestellt

Legende Sparten

- Strom
- Gas
- Öl
- Trinkwasser
- Schmutzwasser
- Fernwärme
- Telekommunikation
- DB-Fernmelde
- stillgelegte Ltg.
- Drahtzugleitung

Legende IB

- Bestand
- Planung Dritter
- Neubau bzw. Änderungen
- Rückbau
- DB Grenze
- Bauzeitlich

ab	Einarbeitung Prüfanmerkungen	S. Geltl	03/2020
Index:	Änderungen bzw. Ergänzungen	Name:	Datum:

Prüfvermerke

Plan-Nr.: ABS38-3-302-VP-SÜ-BA-1660-101-ab

die Übereinstimmung der Zeichnung mit der Ausführung bestätigt:

für den Auftragnehmer: Ort, Datum, Unterschrift

für die DB Netz AG: Ort, Datum, Unterschrift

Interesseabteilt geprüft (benannte Stelle), Name

Datum: geprüft / genehmigt

Datum: geprüft / genehmigt

Datum: geprüft / genehmigt

Eisenbahn-Bundesamt: gleichgestellt mit Prüfexemplaren — geprüft / genehmigt

Datum

Freigabe zur bautechnischen Prüfung

Ort, Datum, Unterschrift

Prüfingenieur

Freigabe der Ausführungsunterlagen

Genehmigung zur Bauausführung

Ort, Datum, Unterschrift

Lageskizze

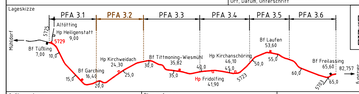

Auftragnehmer:	Planverfasser:	Anlage 7.1.2.12
	DB Engineering & Consulting GmbH Region Süd Planung München I.TV-S-P-MÜ Richelstraße 3 80634 München München, 24.03.2020, Nikolaos Rizos Ort, Datum, Unterschrift	Auftrag-Nr.:
Bauherr: DB Netz AG Großprojekte I.NG-S-C Richelstraße 1 80634 München	Planung	Plan-Nr.: ABS38-3-302-VP-SÜ-BA-1660-101-ab
24.03.2020, Tonci Ujdur Ort, Datum, Unterschrift		Planart: Vorplanung
Maßstab: 1:100 1:200	Bauwerksplan SÜ km 27,330	Planzeichen Blattgr.: A20x1160 Einwirkungen (Lastmodelle): LM 1 Höhen- und Koordinatensystem: DB_REF

	Datum	Name
gez.	11/2019	Manseu
bearb.	11/2019	J. Klinkert / D.Ressmüller
gepr.	11/2019	M. Treubert

Projekt: **ABS 38 München – Mühldorf – Freilassing**

Strecke: Planungsabschnitt 3, Tüfting – Freilassing

Bauwerksnummer					Brückennr.
Strecke		Kilometer		Kennzahl	
5723	x	27,330	x	1716	1660

Barcode

EPLASS-Dok.Nr.: ABS38-3-302-VP-SÜ-BA-1660-101 - ab : aktueller Status: 15 2. Leseexemplar

@ 22.0x DBPDS0178 Vault-Projekt: 02_Projekte\Mühldorf-MÜ0206_ABS38_PA3\05_Planung\ABS38-3-302-VP-SÜ-BA-1660.dwg / 101-ab Bauwerksplan
21.03.2020 11:13 -----