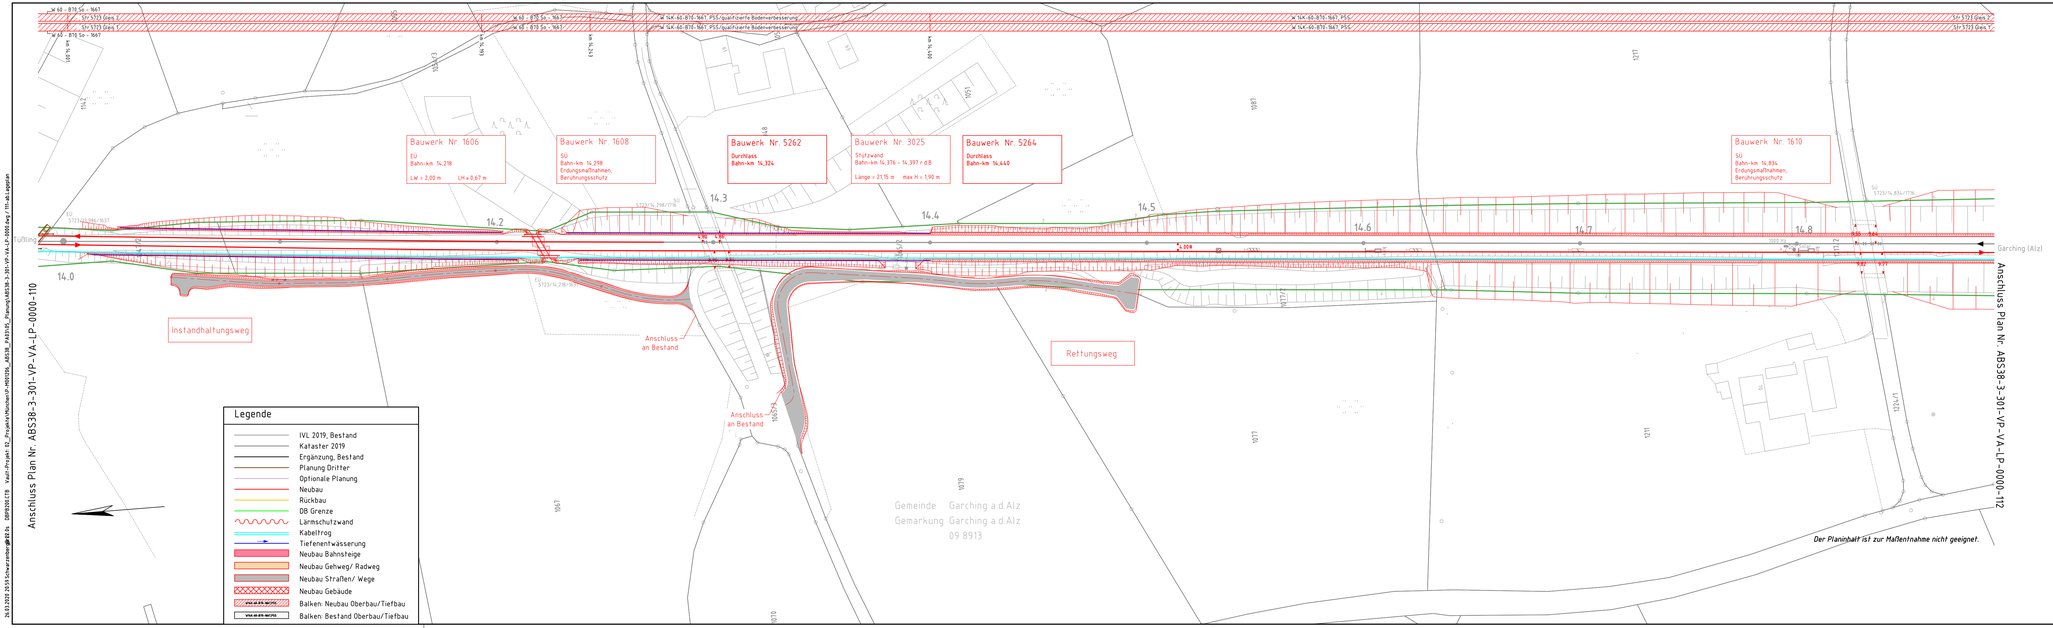

ab	Einarbeitung Prüfanmerkungen	Weiß	03/2020
Index:	Änderungen bzw. Ergänzungen	Name:	Datum:

Prüfvermerke

Plan-Nr.: ABS38-3-301-VP-VA-LP-0000-111-ab

die Übereinstimmung der Zeichnung mit der Ausführungsbeilage:

für den Auftragnehmer: Ort, Datum, Unterschrift

für die DB Netz AG: Ort, Datum, Unterschrift

Freigabe zur bautechnischen Prüfung: Ort, Datum, Unterschrift

Prüfingenieur

Interoperabilität geprüft (benannte Stelle), Name

Datum geprüft / genehmigt

Datum geprüft / genehmigt

Datum geprüft / genehmigt

Eisenbahn-Bundesamt

gleichgestellt mit Prüfexemplaren geprüft / genehmigt

Datum

Freigabe der Ausführungsunterlagen

Genehmigung zur Bauausführung

Ort, Datum, Unterschrift

Lageskizze

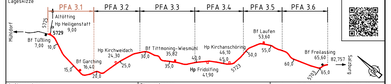

Auftragnehmer:

Planverfasser:
DB Engineering & Consulting GmbH
Region Süd
Planung München I.TV.S.P.MÜ
Richelstraße 3
80634 München
München, 27.03.2020, Nikolaos Rizos
Ort, Datum, Unterschrift

Anlage 7.2.1.1 Blatt 11/74

Auftrag-Nr:	Datum	Name
gez.:	11/2019	Schwarzenberger
bearb.:	11/2019	Weiß
gepr.:	11/2019	Brokmann

Bauherr:
DB Netz AG
Großprojekte
I.NG-S.-C.
Richelstraße 1
80634 München
29.03.2020, Tonci Udžar
Ort, Datum, Unterschrift

Planung:

Plan-Nr.: ABS38-3-301-VP-VA-LP-0000-111-ab

Planart: Vorplanung

Planzeichen

Blattgr.: 297 x 1189

Maßstab: 1:1000

Verkehrsanlagen
Lageplan - Trassierungsvariante 1
Strecke 5723, km 13,9+9 - km 14,8+9
PFA 3.1

Einwirkungen (Lastmodelle)

Höhen- und Koordinatensystem: DB_REF

Projekt: ABS 38 München - Mühldorf - Freilassing

Strecke: Planungsabschnitt 3, Tüßling - Freilassing

Bauwerksnummer				Brückennr.
Strecke	Kilometer		Kennzahl	
5723	x		x	

Barcode

EPLASS-Dok.Nr.: ABS38-3-301-VP-VA-LP-0000-111 - ab ; aktueller Status: 15.2: Leseexemplar

26.03.2020 20:59 Schwarzenberger@DB.de DBPR30DE1278 Fest/-Projekt 02_Projekte\Muehldorf-MUEDOR_ABS38_PA03\05_Planung\ABS38-3-301-VP-VA-LP-0000.dwg / 111-ab Layoplan