


24.03.2020 14:32 Schwarzenberger@22 Us DBP2020CTB Vautl-Projekt: 02_ProjektMünchenP-H01016_ABS38_PA0305_Planung ABS38-3-302-VP-VA-LP-0000-dwg / 129-ab-Lageplan

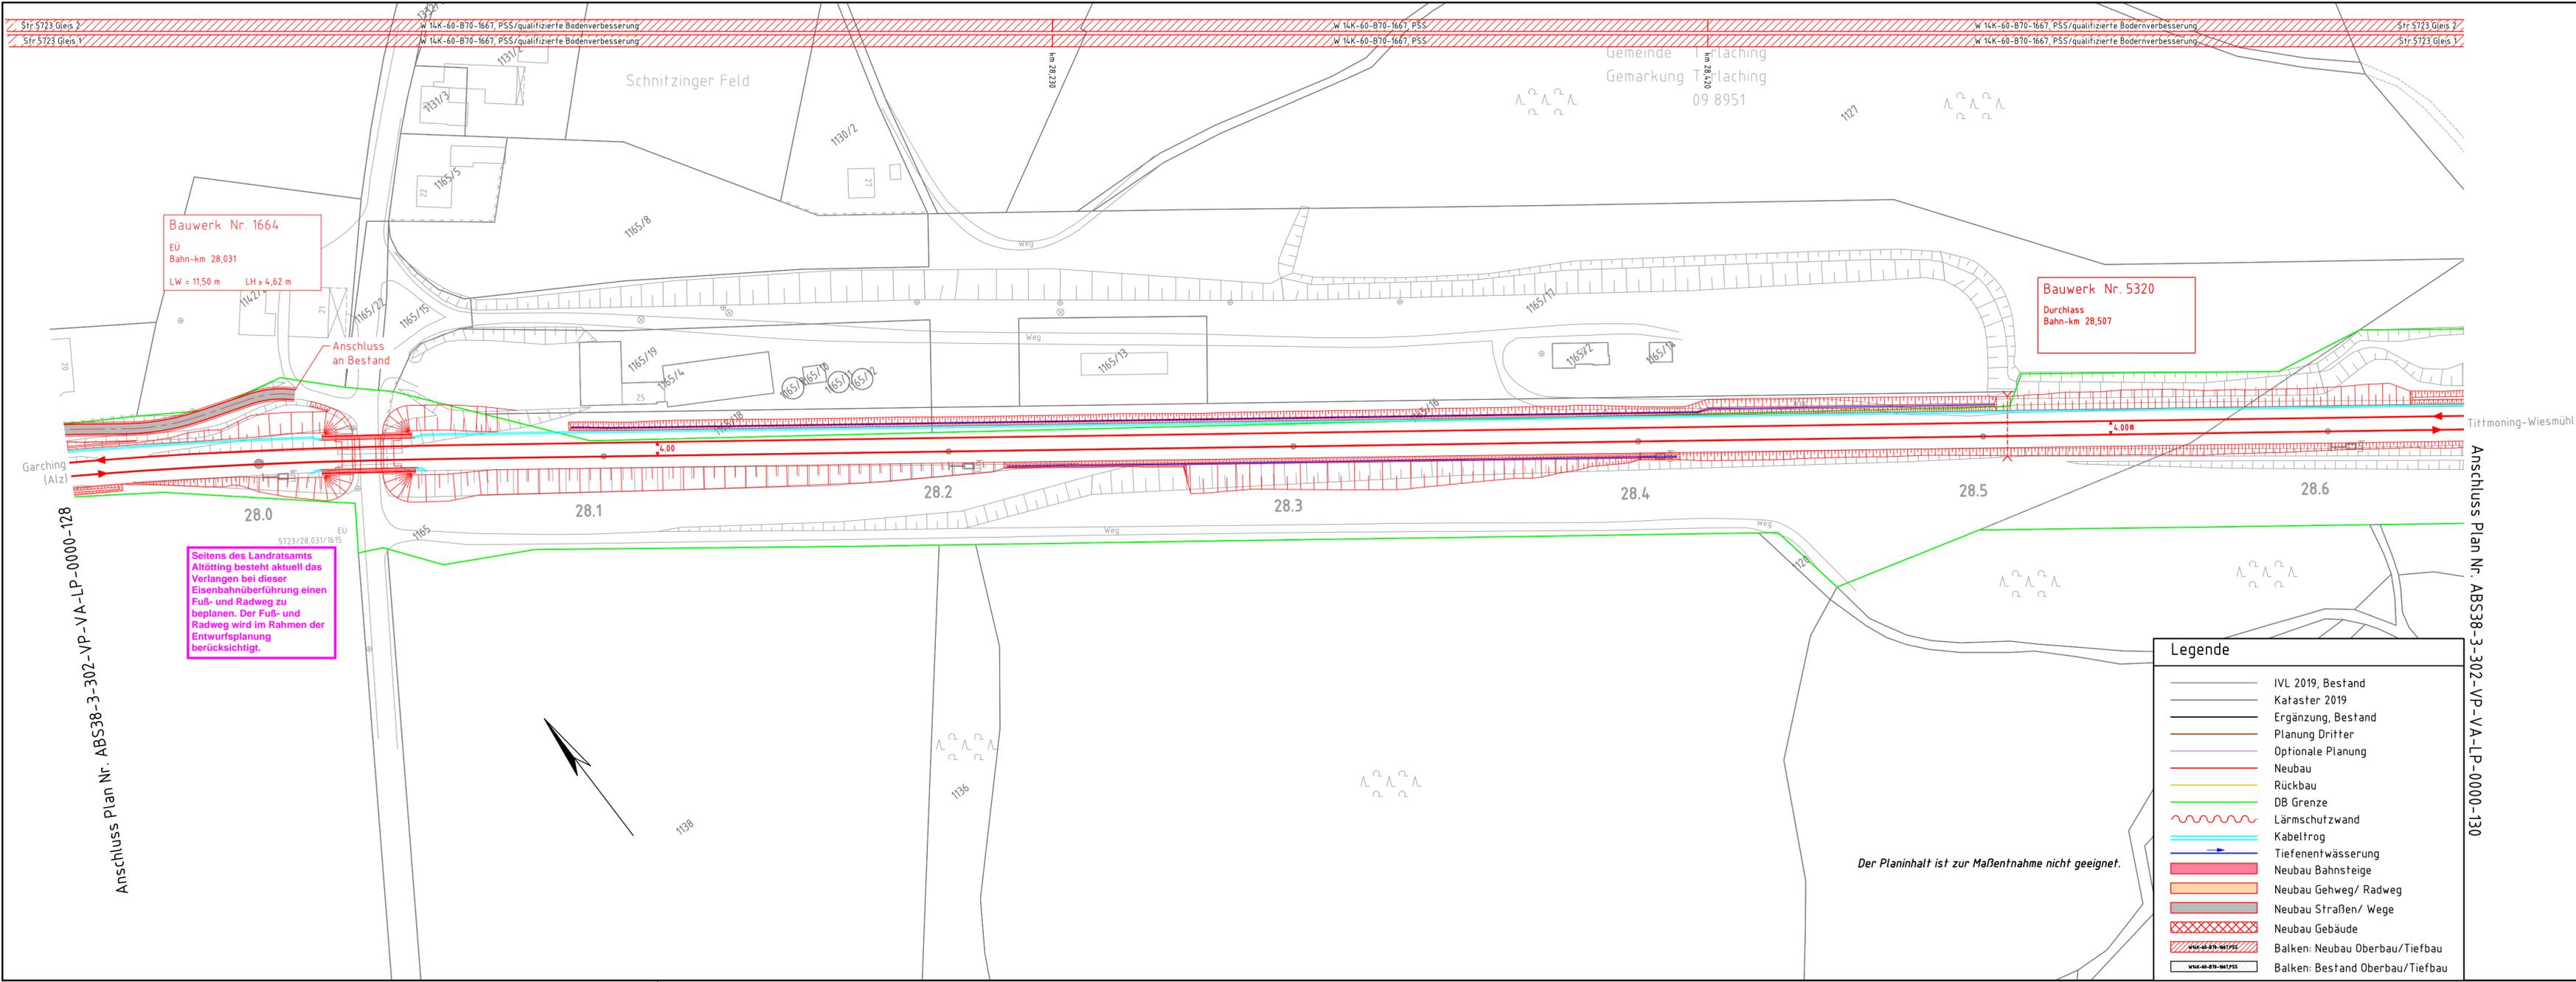

Legende

- IVL 2019, Bestand
- Kataster 2019
- Ergänzung, Bestand
- Planung Dritter
- Optionale Planung
- Neubau
- Rückbau
- DB Grenze
- Lärmschutzwand
- Kabeltrog
- Tiefentwässerung
- Neubau Bahnsteige
- Neubau Gehweg/ Radweg
- Neubau Straßen/ Wege
- Neubau Gebäude
- Balken: Neubau Oberbau/Tiefbau
- Balken: Bestand Oberbau/Tiefbau

Anschluss Plan Nr. ABS38-3-302-VP-VA-LP-0000-130

ab	Einarbeitung Prüfanmerkungen	Weiß	03/2020
Index:	Änderungen bzw. Ergänzungen	Name:	Datum:
Prüfvermerke		Plan-Nr.:	ABS38-3-302-VP-VA-LP-0000-129-ab
die Übereinstimmung der Zeichnung mit der Ausführung bestätigt:		Freigabe zur bautechnischen Prüfung	
für den Auftragnehmer: Ort, Datum, Unterschrift		Ort, Datum, Unterschrift	
für die DB Netz AG: Ort, Datum, Unterschrift		Prüfingenieur	
Interoperabilität geprüft (benannte Stelle), Name			
Datum	geprüft / genehmigt		
Datum	geprüft / genehmigt		
Datum	geprüft / genehmigt		
Eisenbahn-Bundesamt	gleichgestellt mit Prüfexemplaren	geprüft / genehmigt	
Datum		Freigabe der Ausführungsunterlagen	
Genehmigung zur Bauausführung		Ort, Datum, Unterschrift	
<p>Lageskizze</p>			
Auftragnehmer:		Planverfasser: DB Engineering & Consulting GmbH Region Süd Planung München I.TV-S-P-MÜ Richelstraße 3 80634 München München, 24.03.2020, Nikolaos Rizos Ort, Datum, Unterschrift	
Bauherr: DB Netz AG Großprojekte I.NG-S-C Richelstraße 1 80634 München München, 24.03.2020, Tonci Ujdur Ort, Datum, Unterschrift		Anlage 7.2.12 Blatt 29/74 Auftrag-Nr.: Datum Name 11/2019 Schwarzenberger bearb. 11/2019 Weiß gepr. 11/2019 Brinkmann	
Plan-Nr.: ABS38-3-302-VP-VA-LP-0000-129-ab Planart: Vorplanung Planzeichen: Blattgr.: 297 x 970 Einwirkungen (Lastmodelle): Höhen- und Koordinatensystem DB_REF		Projekt: ABS 38 München - Mühltal - Freilassing Planungsabschnitt 3, Tüßling - Freilassing Bauwerksnummer Strecke Kilometer Kennzahl Brückennr.: Barcode	
EPLASS-Dok.Nr.: ABS38-3-302-VP-VA-LP-0000-129 - ab ; aktueller Status: 15 2. Leseexemplar			