


R:\\_Projekte\2021\10143\_601\_ABS\_38\_PFA\_3.54\_plan\43\_ep.dwg\KIB\DL 53028\Rückbau DL km 53,028.dwg; Lageplan, 29.11.2023 13:21:00, T.Jaekel

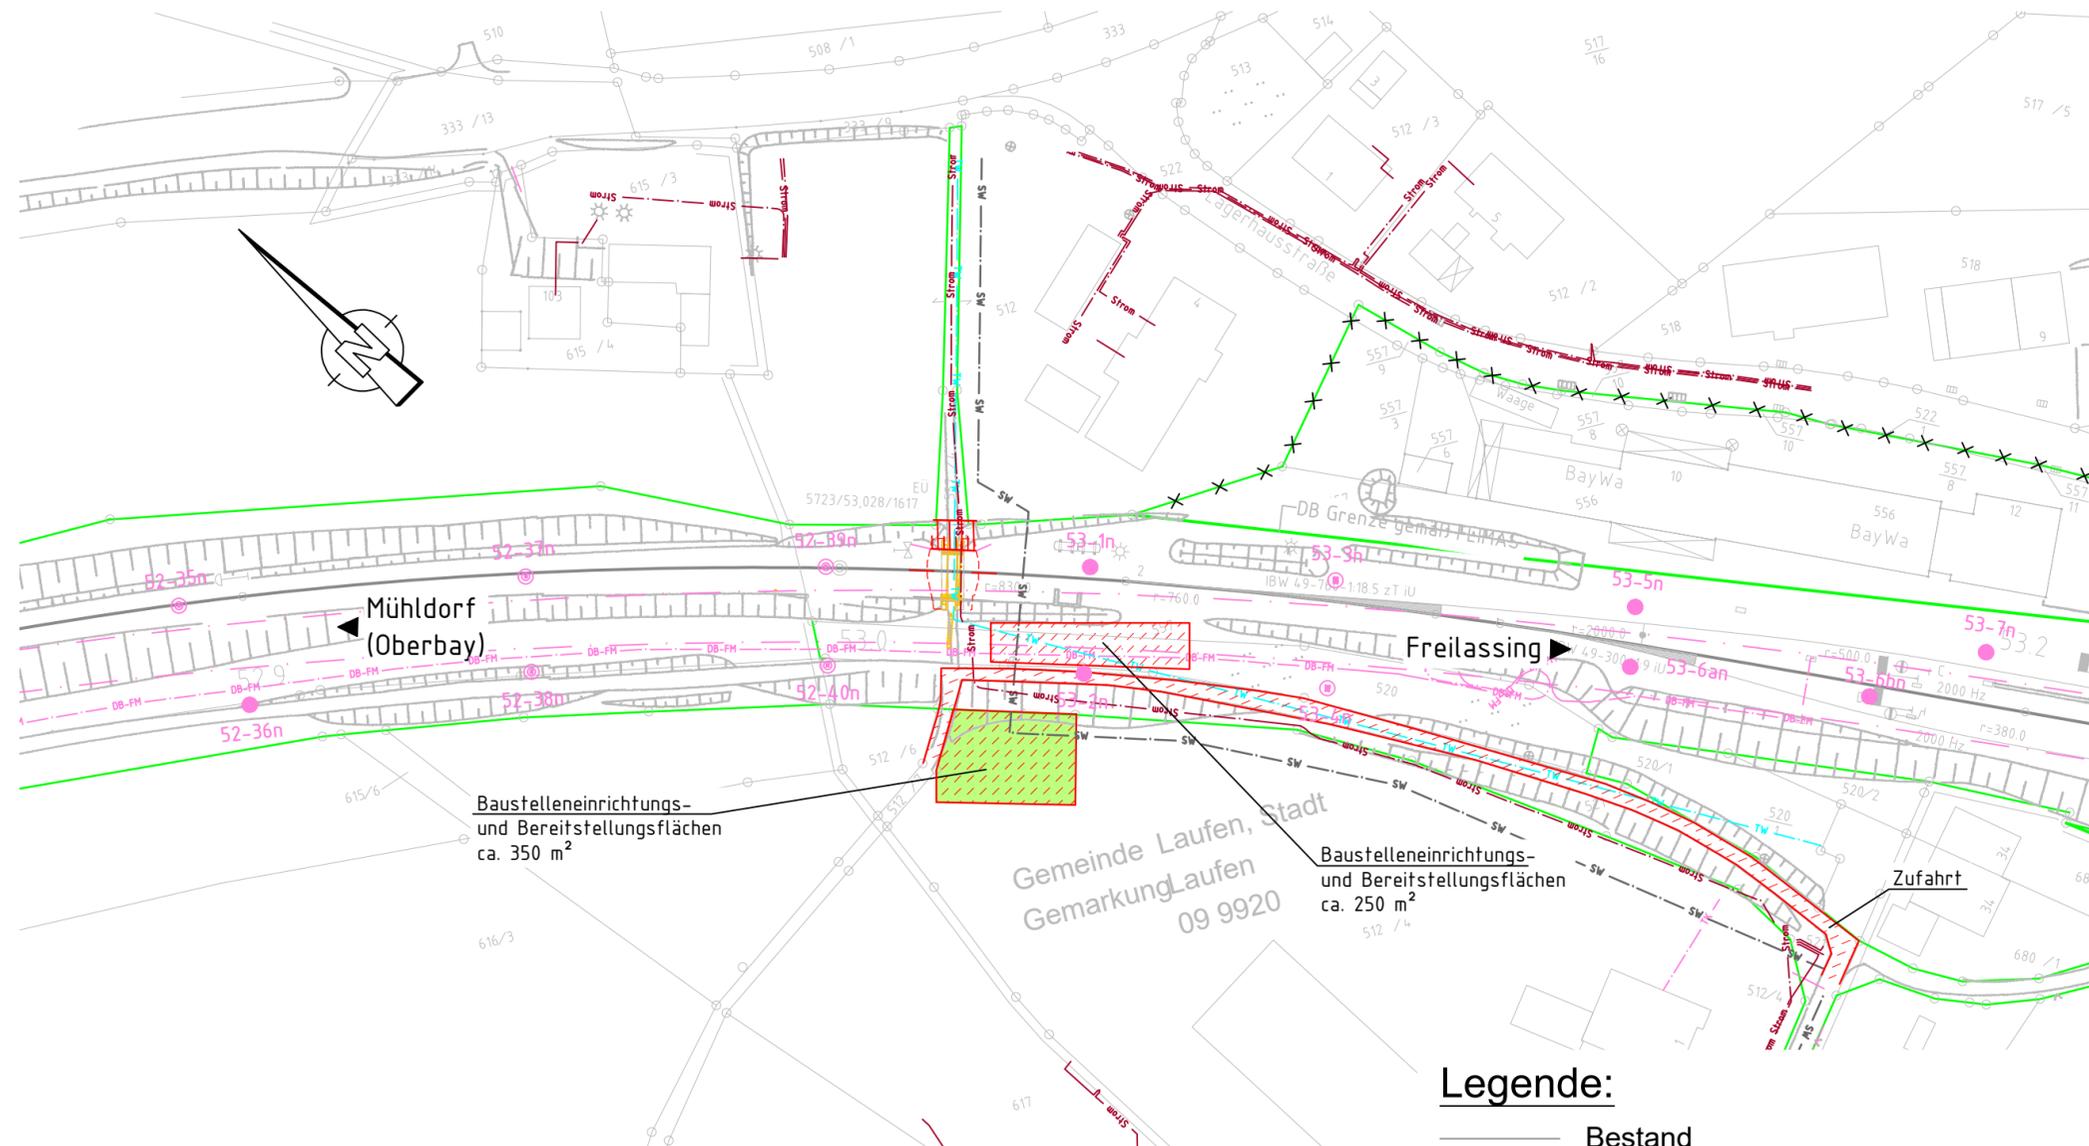

**Legende:**

- Bestand
- Planung
- DB-Grenze
- Rückbau
- Planung nicht Bestandteil TEH
- DB-Fernmeldeleitung
- TK Telekommunikation
- TW Trinkwasserleitung
- SW Schmutzwasserleitung
- Strom Stromleitung
- BE-Fläche, Zufahrten
- VG = Vorübergehende Inanspruchnahme

Baustraßen sind im Entwurfsheft der Strecke TEH-30-5.0

ab	Einarbeitung der Prüfanmerkungen	Jaekel	10/2023
aa	Planerstellung	Jaekel	08/2022
Index:	Änderungen bzw. Ergänzungen	Name:	Datum:
<b>Prüfvermerke</b>			
die Übereinstimmung der Zeichnung mit der Ausführung bestätigt:		Freigabe zur ..... Prüfung	
für den Auftragnehmer: Ort, Datum, Name in Druckbuchstaben, Unterschrift		Ort, Datum, Name in Druckbuchstaben, Unterschrift	
für die DB ... Ort, Datum, Name in Druckbuchstaben, Unterschrift		Prüfingenieur	
Interoperabilität geprüft (benannte Stelle), Name		geprüft	
Ort, Datum, Name in Druckbuchstaben, Unterschrift		geprüft	
Qualitätssicherung .....		geprüft	
Ort, Datum, Name in Druckbuchstaben, Unterschrift		Eisenbahn-Bundesamt	
gleichgestellt mit Prüfexemplaren		Genehmigung zur Bauausführung	
Ort, Datum, Name in Druckbuchstaben, Unterschrift		Ort, Datum, Name in Druckbuchstaben, Unterschrift (BVB)	
Bauherr: <b>DB NETZE</b> Infrastrukturprojekte Süd INI-S-C-B ABS 38 Ost Richelstraße 3 80634 München Ort, Datum, Unterschrift		Projektleitung: <b>K+S</b> Emch+Berger GmbH Ingenieure und Planer Nürnberg K+S Ingenieur-Consult GmbH & Co. KG 30.11.2023, Roland Müller Ort, Datum, Unterschrift	
Planung: Ingenieurgemeinschaft ABS 38 PFA 3.5 <b>K+S</b> Emch+Berger GmbH Ingenieure und Planer Nürnberg K+S Ingenieur-Consult GmbH & Co. KG 30.11.2023, Roland Müller Ort, Datum, Unterschrift		Auftragnehmer (AN): <b>K+S</b> Emch+Berger GmbH Ingenieure und Planer Nürnberg K+S Ingenieur-Consult GmbH & Co. KG 30.11.2023, Roland Müller Ort, Datum, Unterschrift	
Lageskizze (unmaßstäblich):		Projektnummer DB: G.016176533	
		BIM-Datencodierung:	
		Planzeichen: lb	
		Planart: Entwurfsplanung	
		Höhen- und Koordinatensystem: DB_REF2003 / DB_REF2003	
		Einwirkungen (Lastmodell): LM 71, SW/0, SW/2, α=1.21	
		Entwurfsgeschwindigkeit: v ≤ 160 km/h	
Bauwerksnummer: 5 7 2 3 * 0 5 3 * 0 2 8 * 3 4 4 3 1 0		BW-Kennziffer: 1341	
Strecke: 5723		Streckenabschnitt: ABS 38 München - Mühdorf - Freilassing; Planungsabschnitt 3, Tüßling-Freilassing	
Erstellt: 08/2022 Jaekel		Barcodenummer:	
Geprüft: 08/2022 Büttner		Kilometer: 53,028	
Freigegeben: 08/2022 Ziarkowski			
Datum: Name			
		<b>TEH 30-5.19</b> Lageplan PFA 3.5 von km 49,460 bis km 57,235 DL km 53,028	
ABS38-3-305-EP-DL-LP-5546-001		ab	
		Anlage: 7.1	