


R:_Projekte\2021\10143_601_ABS_38_PFA_3_5\4_plan\43_ep\dwg\Gleisbau\BE-Flächen\ABS38-3-305-EP-VA-BE-0000_BE-Flächen.dwg, 502, 22.02.2024 13:26:17, S.Yang

ABS38-3-305-EP-VA-BE-0000-501

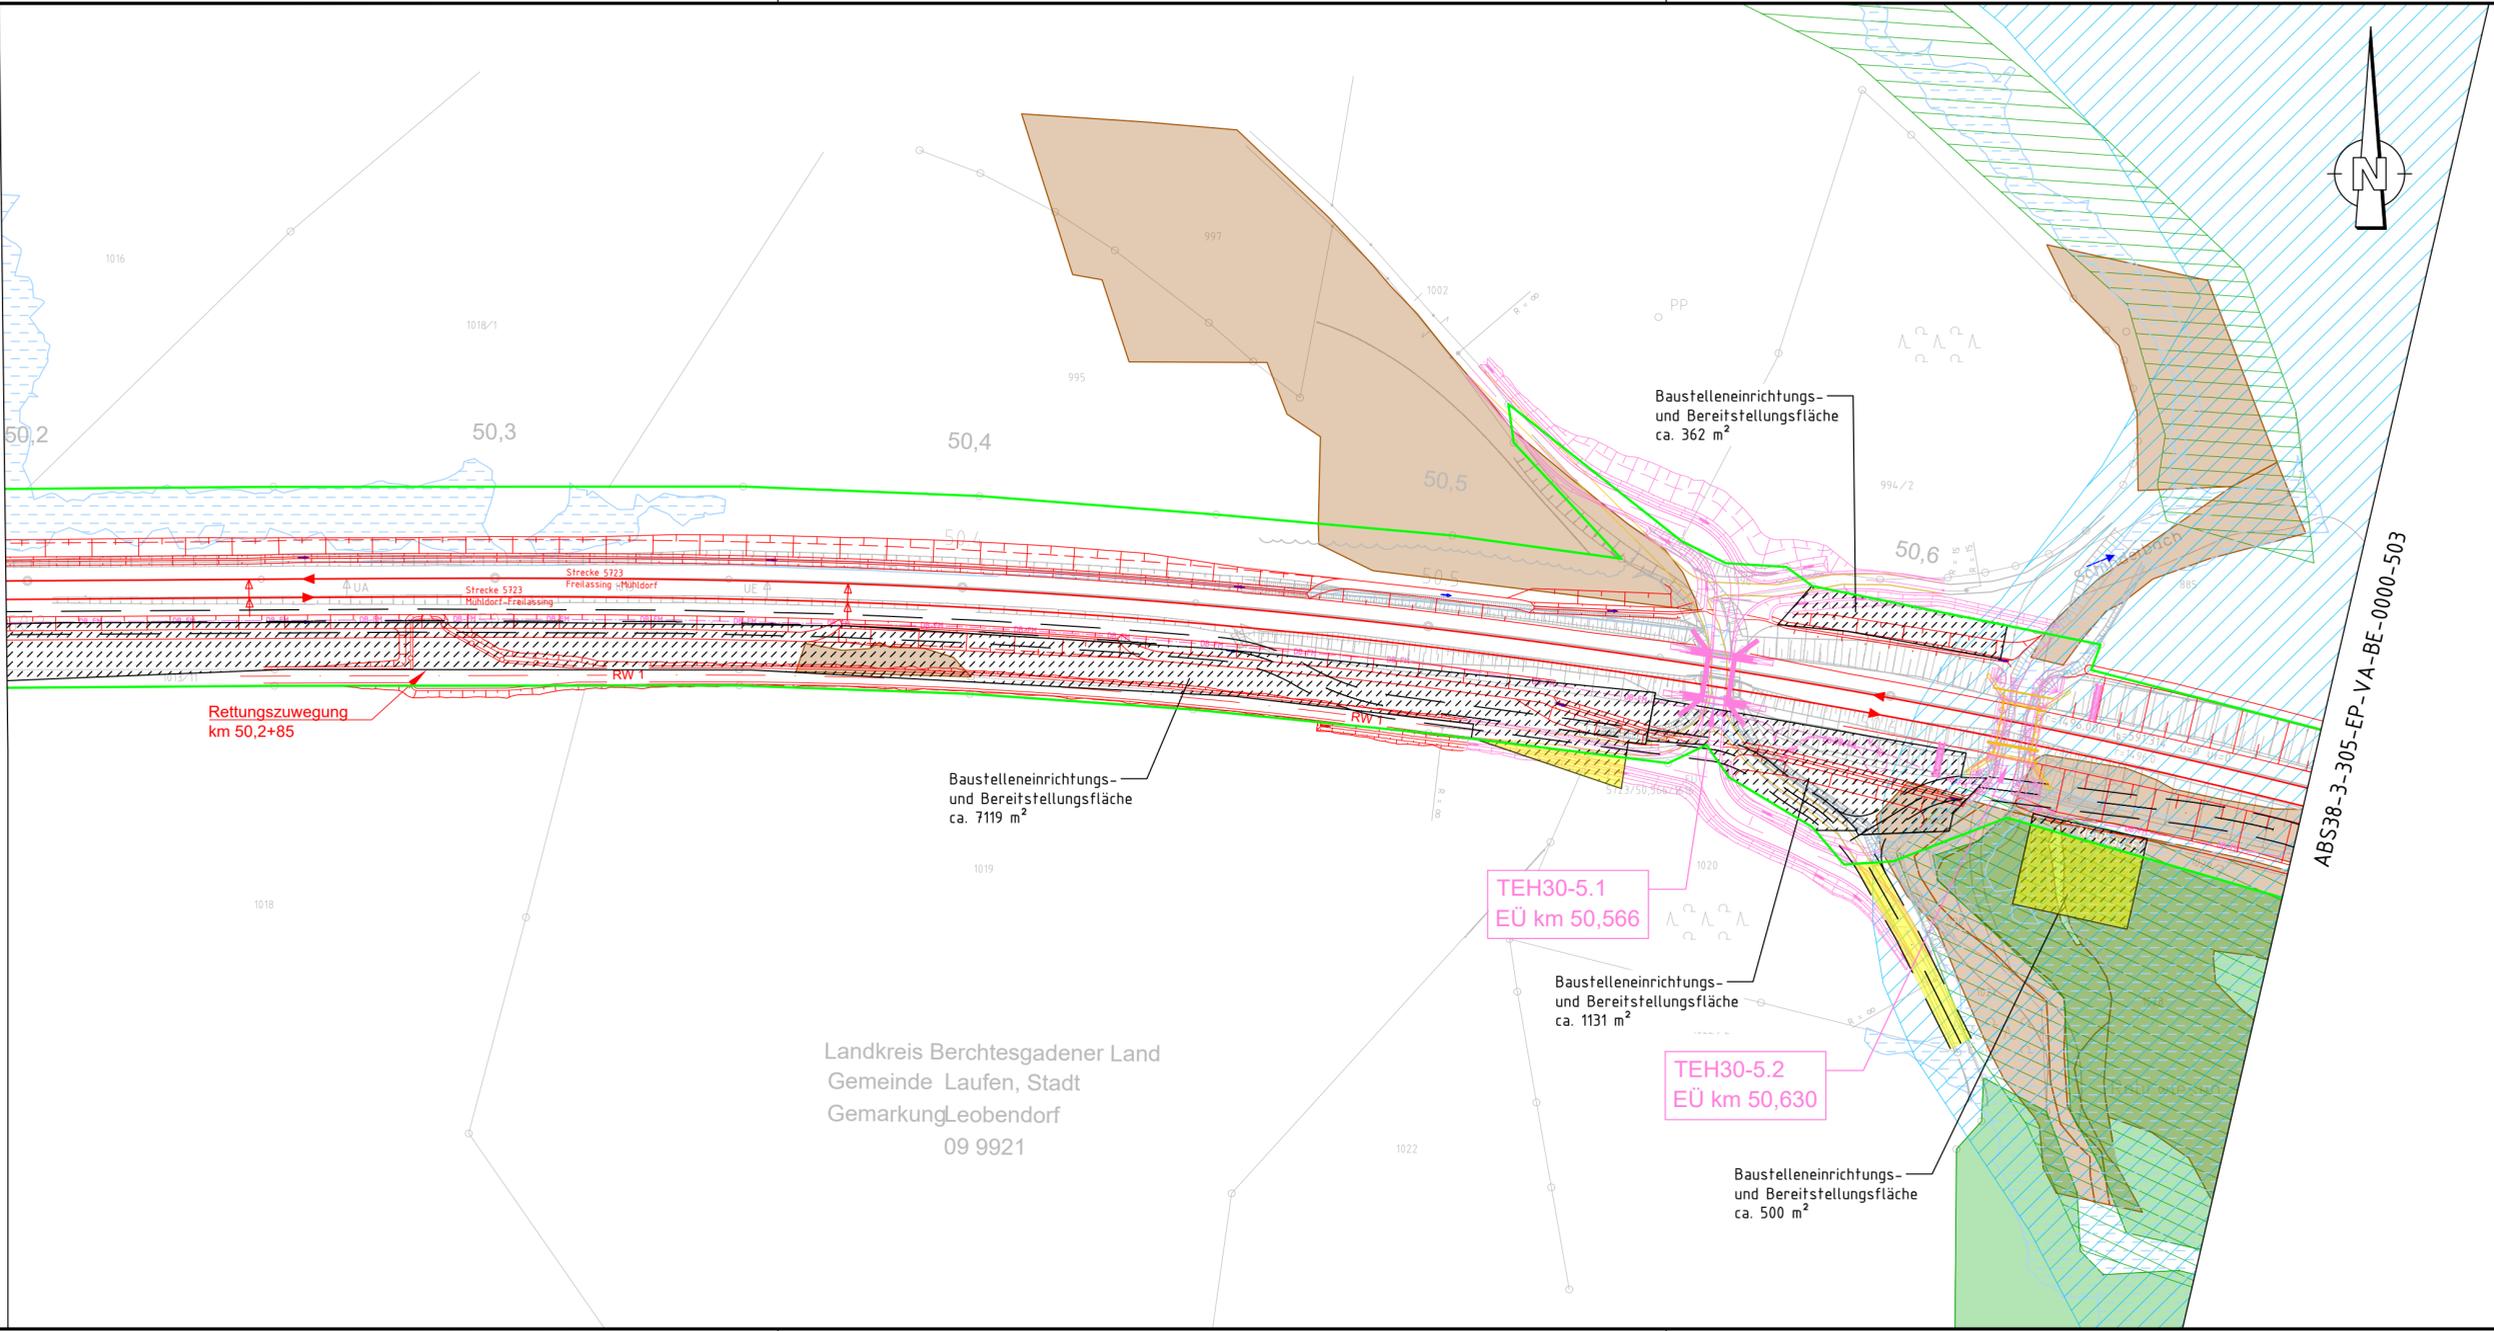


Legende:

- Baustelleneinrichtung:**
- Baustelleneinrichtungs- u. Bereitstellungsfläche
 - Vorübergehende Inanspruchnahme
 - Baustraße
- Versorgungseinrichtungen:**
- Trinkwasser
 - Telekommunikation
 - Strom
 - Gas
 - Abwasser
- Sonstiges:**
- Bestand
 - DB-Grenze tangierende Planung
 - Solaranlage
 - Biotop
 - Ökokontenfläche
 - Hochwasserbereiche
 - wassersensibler Bereich
 - kritisches Biotop
 - Denkmalvermutungsflächen
- Planung:**
- Einschnittsböschung mit Ausrundung Graben
 - Gleisachse
 - Dammböschung
 - Mulde
 - Geländeanpassung
 - Fahrbahn mit Achse
 - Bankett mit Zufahrt
 - Geh-/Radweg
 - Entwässerung
- Planung andere Gewerke**
- anderer Gewerke
 - Stützwand
 - Lärmschutzwand
 - Brücke mit Widerlager und Kappe

Landkreis Berchtesgadener Land
Gemeinde Laufen, Stadt
Gemarkung Leobendorf
09 9921

ab	Gleichstellung	Krüger	03/2024
Index:	Änderungen bzw. Ergänzungen	Name:	Datum:
Prüfvermerke		Plan-Nr.:	ABS38-3-305-EP-VA-BE-0000-502-ab
die Übereinstimmung der Zeichnung mit der Ausführung bestätigt:		Freigabe zur bautechnischen Prüfung	
für den Auftragnehmer: Ort, Datum, Unterschrift		Ort, Datum, Unterschrift	
für die DB Netz AG Ort, Datum, Unterschrift		Prüfingenieur	
interoperabilität geprüft (benannte Stelle), Name		geprüft / genehmigt	
Datum		geprüft / genehmigt	
Datum		geprüft / genehmigt	
Eisenbahn-Bundesamt		gleichgestellt mit Prüfexemplaren geprüft / genehmigt	
Datum		Freigabe der Ausführungsunterlagen	
Datum		Genehmigung zur Bauausführung	
Ort, Datum, Unterschrift		Ort, Datum, Unterschrift	

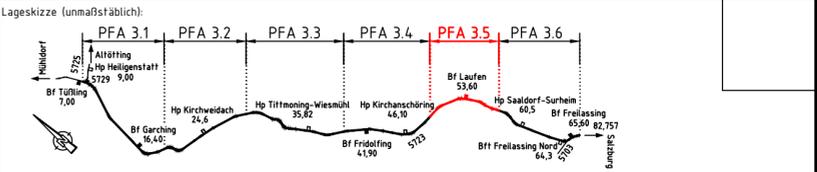

Auftragnehmer:	Planverfasser: Ingenieurgesellschaft ABS 38 PFA 3.5 Emch-Berger GmbH Ingenieure und Planer Nürnberg K+S Ingenieur-Consult GmbH & Co. KG	Anlage 7.4.2 Auftrag-Nr.: G.016176533
Bauherr: DB Netz AG Infrastrukturprojekte Süd I.NI-S-C-B ABS 38 Ost Richelstraße 3 80634 München	Ort, Datum, Unterschrift	Blatt 2/10 Datum 08/2023 Name Grözinger
München Ort, Datum, Unterschrift	Planung:	gepr. 03/2024 Name Krüger

Maßstab: 1:1000	TEH 30-5.0 Baustelleneinrichtungs- und Bereitstellungsflächen PFA 3.5 km 50,1+95 - km 50,6+91	
Projekt:	ABS 38 München-Mühlendorf-Freilassing	
Strecke:	Planungsabschnitt 3, Tüßling-Freilassing	
Bauwerksnummer	Brückennr.	Barcode
Strecke	Kilometer	Kennzahl
5723	* km 49,4+60 - km 57,2+35 *	

Projekt:		ABS 38 München-Mühlendorf-Freilassing	
Strecke:		Planungsabschnitt 3, Tüßling-Freilassing	
Bauwerksnummer	Brückennr.	Barcode	
Strecke	Kilometer	Kennzahl	
5723	* km 49,4+60 - km 57,2+35 *		