


R:_Projekte\2021\12\10\143_001_ABS_38_PFA_3.54_DiamA2_ep\dmg\Cleisbau\BE-Flächen.dwg, 507, 22.02.2024, 13:29:51, S. Yang

ABS38-3-305-EP-VA-BE-0000-506

ABS38-3-305-EP-VA-BE-0000-508

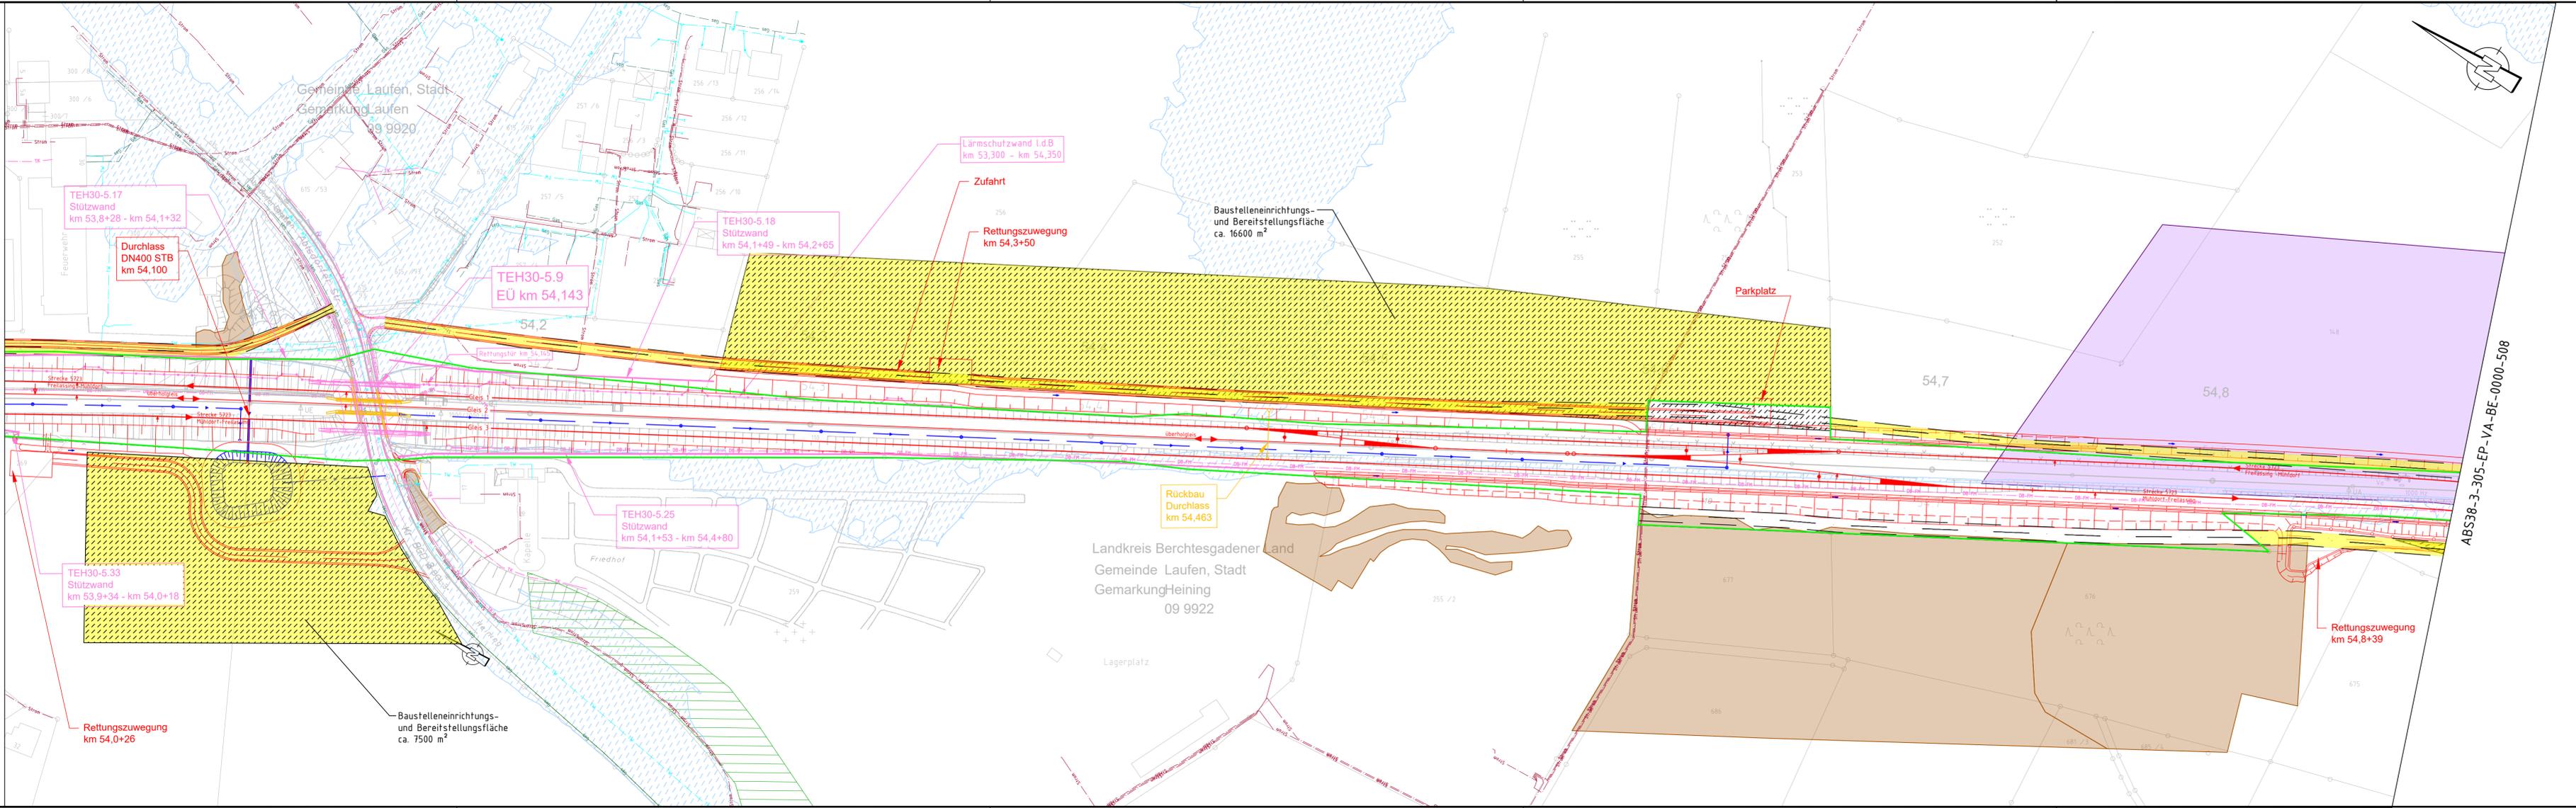

Legende:

Baustelleneinrichtung:

- Baustelleneinrichtungs- u. Bereitstellungsfläche
- Vorübergehende Inanspruchnahme
- Baustraße

Versorgungseinrichtungen:

- Trinkwasser
- Telekommunikation
- Strom
- Gas
- Abwasser

Sonstiges:

- Bestand
- DB-Grenze
- tangierende Planung
- Solaranlage
- Biotop
- Ökokontenfläche
- Hochwasserbereiche
- wassersensibler Bereich
- kritisches Biotop
- Denkmalvermutungsflächen


Planung:

- Einschnittsböschung mit Ausrundung Graben
- Gleisachse
- Dammböschung
- Mulde
- Geländeanpassung
- Fahrbahn mit Achse
- Bankett mit Zufahrt
- Geh-/Radweg
- Entwässerung

Planung andere Gewerke

- anderer Gewerke
- Stützwand
- Lärmschutzwand
- Brücke mit Widerlager und Kappe

ab Gleichstellung	Krüger	03/2024
Index: Änderungen bzw. Ergänzungen	Name:	Datum:
Prüfvermerke		Plan-Nr.: ABS38-3-305-EP-VA-BE-0000-507-ab
die Übereinstimmung der Zeichnung mit der Ausführung bestätigt:		Freigabe zur bautechnischen Prüfung
für den Auftragnehmer:	Ort, Datum, Unterschrift	Ort, Datum, Unterschrift
für die DB Netz AG	Ort, Datum, Unterschrift	Prüfingenieur
Interoperabilität geprüft (benannte Stelle, Name)	geprüft / genehmigt	
Datum	geprüft / genehmigt	
Datum	geprüft / genehmigt	
Datum	geprüft / genehmigt	
Eisenbahn-Bundesamt	gleichgestellt mit Prüfexemplaren	geprüft / genehmigt
Datum	Datum	Freigabe der Ausführungsunterlagen
Genehmigung zur Bauausführung		Ort, Datum, Unterschrift

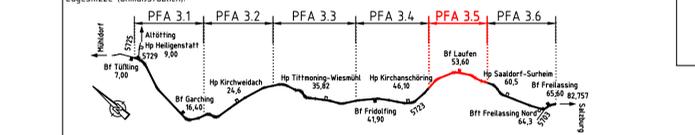

Auftragnehmer:	Planverfasser: Ingenieurgesellschaft ABS 38 PFA 35 K+S K+S Ingenieurbüro GmbH Ingenieure und Planer Nürnberg K+S Ingenieur-Consult GmbH & Co. KG	Anlage 7.1.7 Auftrag-Nr.: G.016176533
Bauherr: DB Netz AG Infrastrukturprojekte Süd IMI-S-L-B ABS 38 Ost Reichstraße 3 80634 München	Ort, Datum, Unterschrift DB NETZE	Datum 08/2023 03/2024 03/2024
München Ort, Datum, Unterschrift	Planung: Ort, Datum, Unterschrift	Name Grözinger Grözinger Krüger
Maßstab: 1:1000	Plan-Nr.: ABS38-3-305-EP-VA-BE-0000-507-ab	
Projekt: TEH 30-5.0 Baustelleneinrichtungs- und Bereitstellungsflächen PFA 3.5 km 54,0+14 - km 54,8+87		
Planungsabschnitt 3, Tübingen-Freilassing		
Strecke:	Bauwerksnummer	Brückennr.
5723	* km 49,4+60 - km 57,2+35 *	
Barcode		