Abwicklung

Maßstab 1:100

Larmschutzwandlange gesamt = 404 m

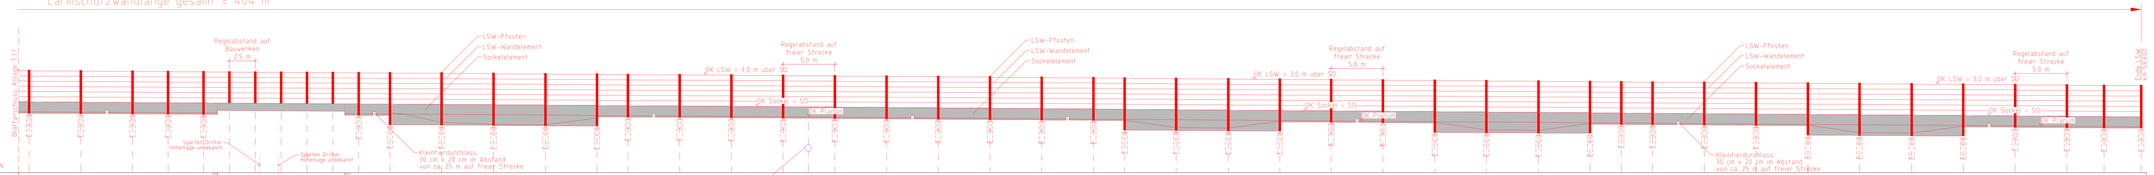

| | | |