Höhenabwicklung

Maßstab 1: 100

über die gesamte Länge der LSW gilt: - Betonsockel bis Schienenoberkante
- ab SO LS-Elemente

Lärmschutzwandlänge gesamt = 331,01 m

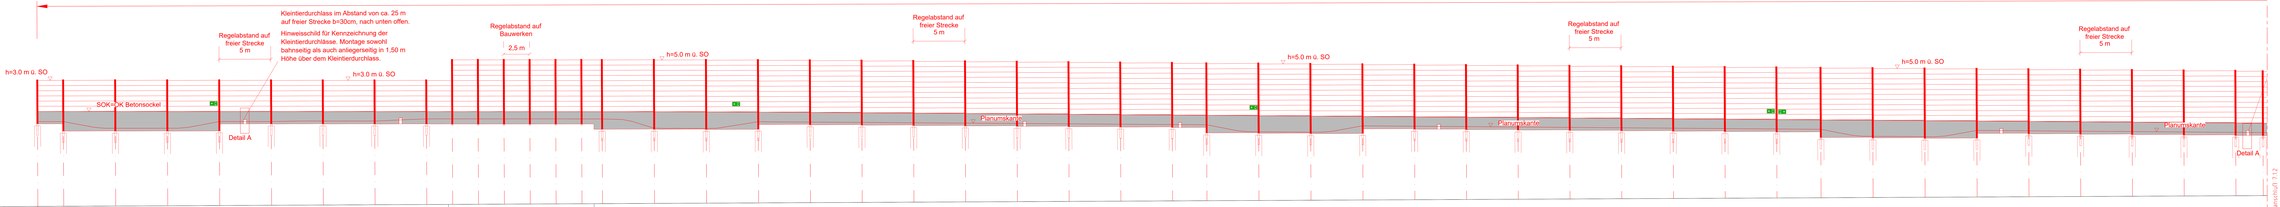

| | | |