Höhenabwicklung

Maßstab 1: 100

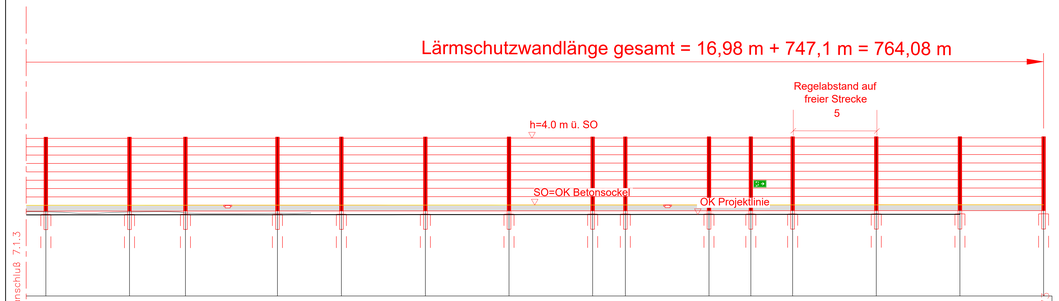

Freie Strecke km 65,683 - km 65,773

154		155	156		157	158	159	160	161	162	163	164	165		166	167	168
	5.00	3.34	5.50	3.82	5.02	5.00	5.00	1.95	5.00	2.50	2.50	5.00	5.00	5.00			
	4.96	3.31	5.44	3.73	4.96	4.96	4.96	1.91	4.96	2.48	2.48	4.96	4.96	4.96			
	425.421	425.423	425.426	425.428	425.432	425.435	425.438	425.439	425.442	425.443	425.445	425.448	425.451	425.451			
	421.421	421.423	421.426	421.428	421.432	421.435	421.438	421.439	421.442	421.443	421.445	421.448	421.451	421.451			
	0.35	0.35	0.35	0.35	0.35	0.35	0.35	0.35	0.35	0.35	0.35	0.35	0.35	0.35			
725.101	729.306	732.151	736.836	739.782	744.054	748.147	752.141	753.686	757.638	759.582	761.519	765.375	769.206	773.012			

Draufsicht

Maßstab 1: 100

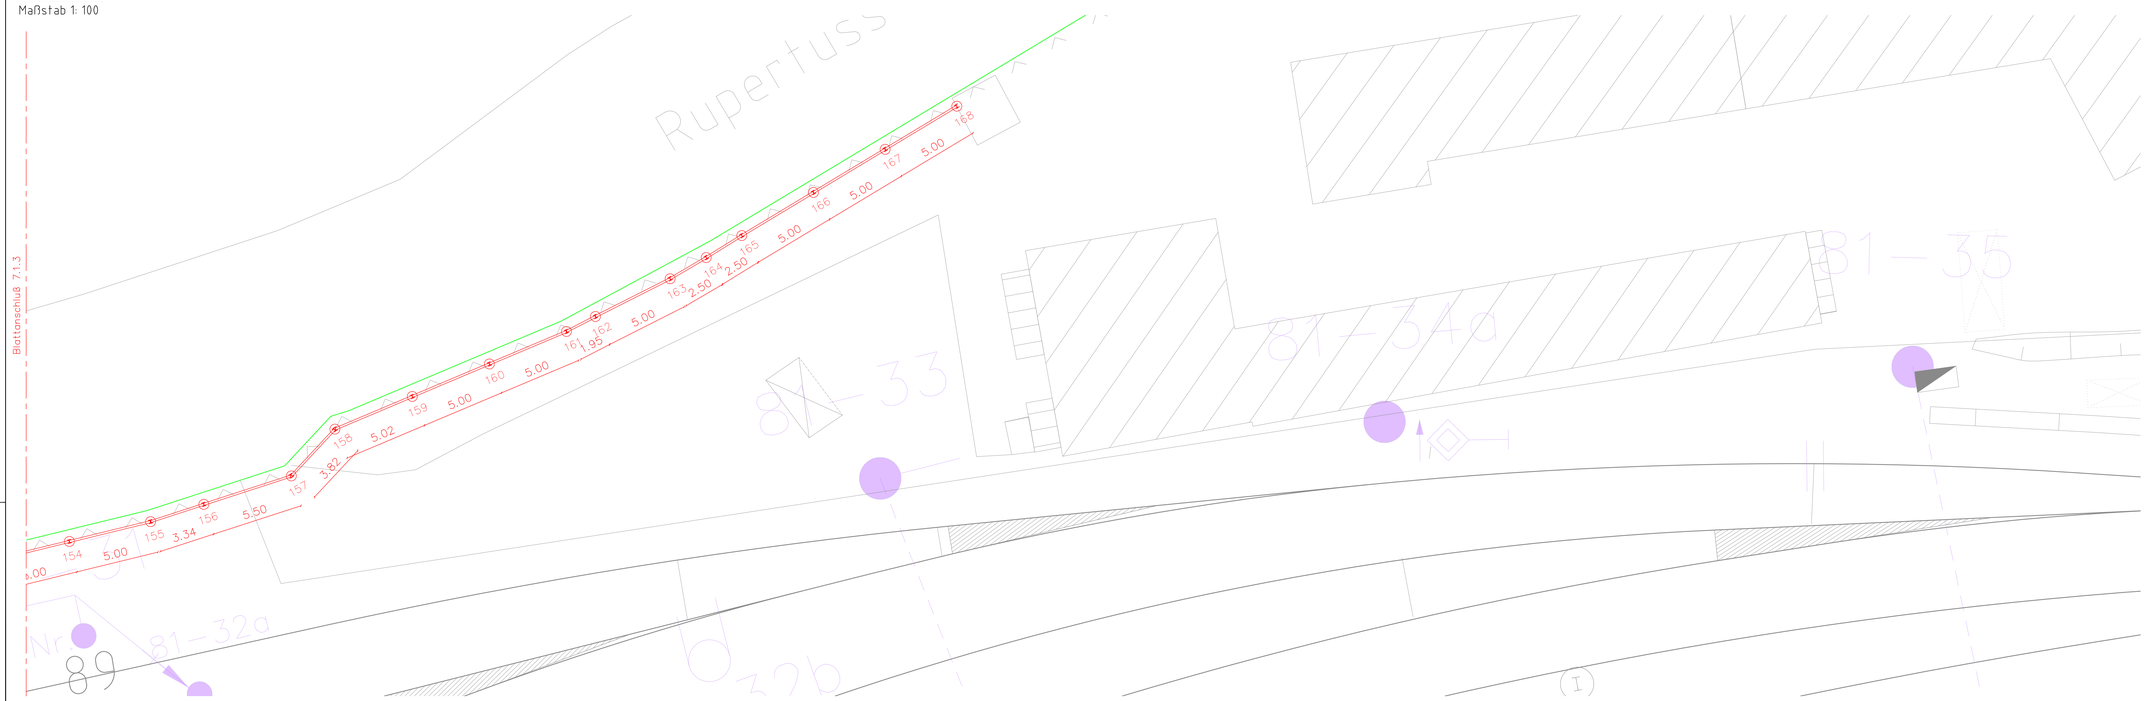

Legende

Systemische Ausbildung der OLA_Mastfundamente

- Flachmast
- Winkelmast
- Betontragmast
- Betonabspannmast

Stahlbetonkopf Rammpfahlfundament Flachmast

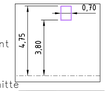

Stahlbetonkopf Rammpfahlfundament Winkelmast

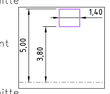

Betonmast

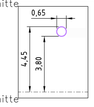

Legende
Hinweisschilder

Rettungszeichen = E001 / E002 mit Zusatzzeichen Richtungspfeil (rechts- oderlinksweisend) gemäß ASR A1.3 in Verbindung mit DIN EN ISO 7010, Größe a x b = 10 x 30 cm.
Montage alle 50 m zur Fluchtwegkennzeichnung.

Dauerhafte wetterfeste Nummerierung der Pfosten mit durchgehender Nummerierung an jedem Pfosten auf der Bahnseite, anliegerseitig an jedem 5. Pfosten.

Hinweisschild für Kennzeichnung der Kleintierdurchlässe. Montage sowohl bahnseitig als auch anliegerseitig in 1,50 m Höhe über dem Kleintierdurchlass.

Bauwerksdaten	
Bauart	Stahlbeton - Stahl - Aluminium
Länge	764,08 m
Wandhöhe über SO	4,0 m
Anzahl der Pfosten	168

Verwendete Richtzeichnungen	
Ril 804.9060A05	
A-LSW 1	Lärmschutzwandpfosten
A-LSW 2	Streckenquerschnitt Zweigleisig
A-LSW 5	Sockelelemente
A-LSW 8	Lärmschutzwand - Türen und Tore
A-LSW 10	Erdung, Erdungssystematik, Prellleiter, Erdungsfedern, Innere Erdung

Für die Ausführung des Korrosionsschutzes an fragenden Bauteilen (Pfosten etc.) gelten die ZTV-ING (4-3) und die TL/TP Ing. (T), KOR-Stahl. Die Hinweise und Vorgaben von Ril 804.6201 und Ril 804.9011 sind zu beachten.

Für die Lärmschutzwände liegt das Geotechnische Gutachten für die Lärmschutzwände (LSW) km 58,211 bis km 65,955 der GTU Ingenieurgesellschaft mbH, GTU-Projekt: 15190TO vom 30.06.2022 vor.

Endgültige Abmessungen nach statischen, konstruktiven und wirtschaftlichen Erfordernissen.

Legende	
Bestand	
Neubau	
Rückbau	
Bahngrenze	
Nachrichtliche Planungen	
Planung anderes TEN / PN	

Legende Sparten (Bestand)		
Strom	Erdleitung	Freileitung
Gas		
Trinkwasser		
Abwasser		
Mischwasser		
Regenwasser		
Telekommunikation Telekom	Erdleitung	Freileitung
Telekommunikation Vodafone		
Telekommunikation sonstige		
nachrichtliche Planung		

Legende Fernmeldeleitungen DB	
Endzustand Projekt ABS 38	
Im Endzustand stillgelegte Leitung	

Index	Änderungen bzw. Ergänzungen	Name:	Datum:

Prüfvermerke

die Übereinstimmung der Zeichnung mit der Ausführung bestätigt:

für den Auftraggeber:
Dri. Datum, Name in Druckbuchstaben, Unterschrift

für die DB ..... Dri. Datum, Name in Druckbuchstaben, Unterschrift

Interoperabilität geprüft Benannte Stelle, Name

Dri. Datum, Name in Druckbuchstaben, Unterschrift geprüft

Qualitätssicherung .....

Dri. Datum, Name in Druckbuchstaben, Unterschrift geprüft

Eisenbahn-Bundesamt

Freigabe zur ..... Prüfung

Dri. Datum, Name in Druckbuchstaben, Unterschrift

Prüfingenieur

DB NETZE

Freigabe der Ausführungsunterlagen
☐ mit Regelungen durch den BVB
Freigabe-Nr: .....

Dri. Datum, Name in Druckbuchstaben, Unterschrift BVB)

geschehen mit Prüfexemplaren

Dri. Datum, Name in Druckbuchstaben, Unterschrift

Genehmigung zur Bauausführung

Dri. Datum, Name in Druckbuchstaben, Unterschrift

Bauherr:
DB Netz AG
Infrastrukturprojekte Süd
I.NI-S-C-B ABS 38 Ost
Richelstraße 3
80634 München

DB NETZE

München
Dri. Datum, Unterschrift

Projektleitung:

Dri. Datum, Unterschrift

Planung:
Ingenieurgemeinschaft ARCHI-PRO's
Versicherstraße 43
81669 München
T +49 (0)89 - 4 48 94 - 0
E info@_archi-pro.com
I www.archi-pro.com

GRUNDHÖVER
INGENIEURE
BERATENDE INGENIEURE

München
Dri. Datum, Unterschrift

Auftragnehmer (AN):

München
Dri. Datum, Unterschrift

Legalisiertes Lageplanfragebuch:

Projektnummer DB:
G816119533

BIM-Gebäudeplanung

Planungsabschnitt: PFA 3.1 | PFA 3.2 | PFA 3.3 | PFA 3.4 | PFA 3.5 | PFA 3.6
Bestand | Planung | Bahnsteig | Km 0,0 | Km 1,0 | Km 2,0 |0 | Km 1000,0

Strecke: 5723 | Streckenabschnitt: ABS 38 München – Mühldorf – Freilassing, Planungsabschnitt 3, Tüßling-Freilassing | Kilometer: 65,060 – km 65,819 (.0.8)

LP	Erstellt	03/2024	Az
	Gesichtet	03/2024	DH
	Freigegeben	03/2024	Sae
	Datum		Name

Bauvorlageplan
km 57,235 - km 65,800 (5723), km 80,600 - km 82,757 (5703)
Grundriss, Längsabwicklung, km 65,731- km 65,818
TD130-6.27 LSW 65,060 - km 65,819 (.0.8)

ABS38-3-306-EP-LW-BA-2792-004 | aa | Anlage 7.1.4

Datenquelle: B:\01-Projekte\Ausführungsplanung\ABS_38\Ost_LP\Anlag
Plotdatum: 04.04.2024
Plotter: pc-ap-ka-ploter-a4-LW06