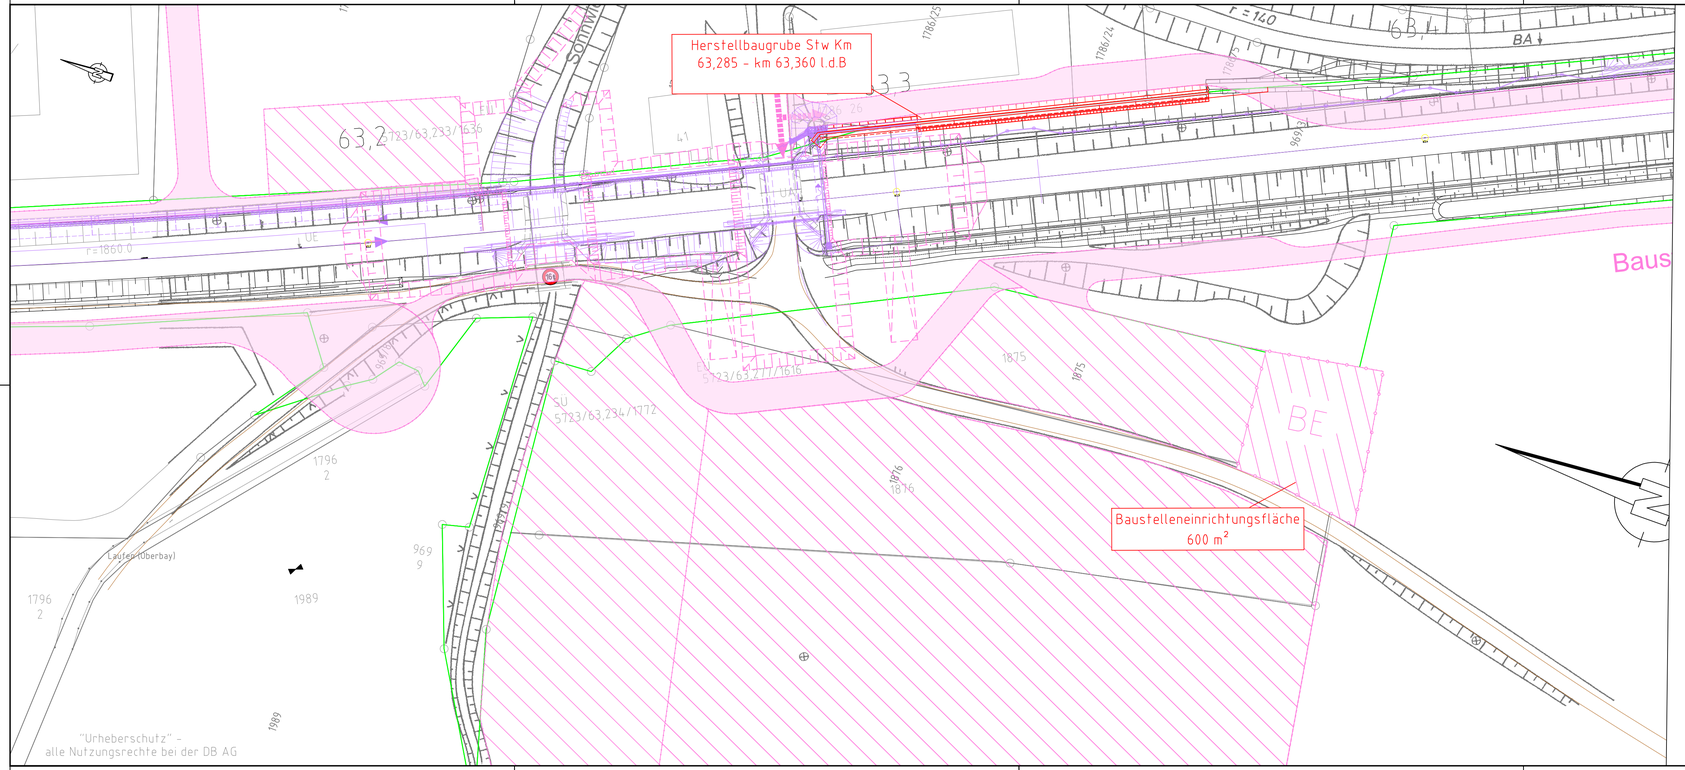

Legende

- Neubau im vorliegenden TEH
- Neubau PFA 3.6, andere TEHs
- Lärmschutzwand
- Baustraße
- BE – Baustelleneinrichtung / Bereitstellungsfläche
- IVL 2021, Bestand
- Kataster 2019
- Bahngrenze
- Zufahrt zu Baustraßen / BE- und BR-Flächen

Index:	Änderungen bzw. Ergänzungen	Name:	Datum:
ab	Aktualisierung der Planung	EI	10.09.2024

Prüfvermerke

die Übereinstimmung der Zeichnung mit der Ausführung bestätigt:

für den Auftragnehmer:
Ort, Datum, Name in Druckbuchstaben, Unterschrift

für die DB ...
Ort, Datum, Name in Druckbuchstaben, Unterschrift

Interoperabilität geprüft (benannte Stelle), Name
Ort, Datum, Name in Druckbuchstaben, Unterschrift — geprüft

Qualitätssicherung ...
Ort, Datum, Name in Druckbuchstaben, Unterschrift — geprüft

Eisenbahn-Bundesamt

Freigabe zur ..... Prüfung
Ort, Datum, Name in Druckbuchstaben, Unterschrift
Prüfingenieur

DB NETZE
Freigabe der Ausführungsunterlagen
☐ mit Regelungen durch den BVB
Freigabe-Nr.: .....
Ort, Datum, Name in Druckbuchstaben, Unterschrift (BVB)

gleichgestellt mit Prüfexemplaren
Ort, Datum, Name in Druckbuchstaben, Unterschrift

Genehmigung zur Bauausführung
Ort, Datum, Name in Druckbuchstaben, Unterschrift

Bauherr:
DB NETZE
DB Netz AG
Infrastrukturprojekte Süd
I.NI-S-C-B ABS 38 Ost
Richelstraße 3
80634 München

München
Ort, Datum, Unterschrift

Projektleitung:
Ort, Datum, Unterschrift

Planung:
Ingenieurgemeinschaft ABS38-PFA3.6
Hansastraße 40
80686 München
+49 89 5799-0
E-Mail:
PJ-28560_abs38pfa3.6@obermeyer-group.com
OBERMEYER Hannover
LAHMEYER DEUTSCHLAND

München
Ort, Datum, Unterschrift

Auftragnehmer (AN):
Ort, Datum, Unterschrift

Lageskizze (unmaßstäblich):

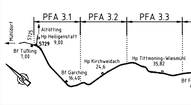

Projektnummer DB:	G.016176533
BIM-Datencodierung:	
Planzeichen:	lb
Planart:	Entwurfsplanung
Höhen- und Koordinatensystem:	DB_REF 2003
Einwirkungen (Lastmodell):	LM 71 ; SW/0
Entwurfsgeschwindigkeit:	≤160 km/h
Kilometer:	63,285 - 63,360 l.d.B

Bauwerksnummer:	5|7|2|3|■|0|6|3|■|2|8|5|■|3|3|7|3|0|0
BW-Kennziffer:	3931
Barcodenummer:	
Strecke:	5723
Streckenabschnitt:	ABS 38 München - Mühldorf - Freilassing; Planungsabschnitt 3, Tüßling-Freilassing

-	Erstellt	05/2023	Kh
EP	Geprüft	05/2023	Le
	Freigegeben	05/2023	Sae
		Datum	Name

Baustelleneinrichtung
km 57,235 - km 65,800 (5723), km 80,800 - km 82,757 (5703)
Stützwand zw. km 6,285-63,360 l.d.B
TEH 30-6.33

ABS38-3-306-EP-SW-BE-3142-001 | ab | Anlage 7.2

Dokument
DB INFRAGO AG/ACADIS, Planung03, EP/HB/BTW_km_63,285-km_63,370/ABS38-3-306-EP-EI/BE-3142-001-ab.dwg
zuletzt gespeichert von: GP4459
zuletzt geändert: 10.09.2024
Plotdatum: 10.09.2024