


25.03.2020 15:39 wittmannw @ 22.05 DBP200.CTB Vault-Projekt-02_Projekte München\p-4001266_ABS38_PA03.05_Planung ABS38-3-303-Vp-HB-LP-8120.dwg / 101-ab.Lageplan

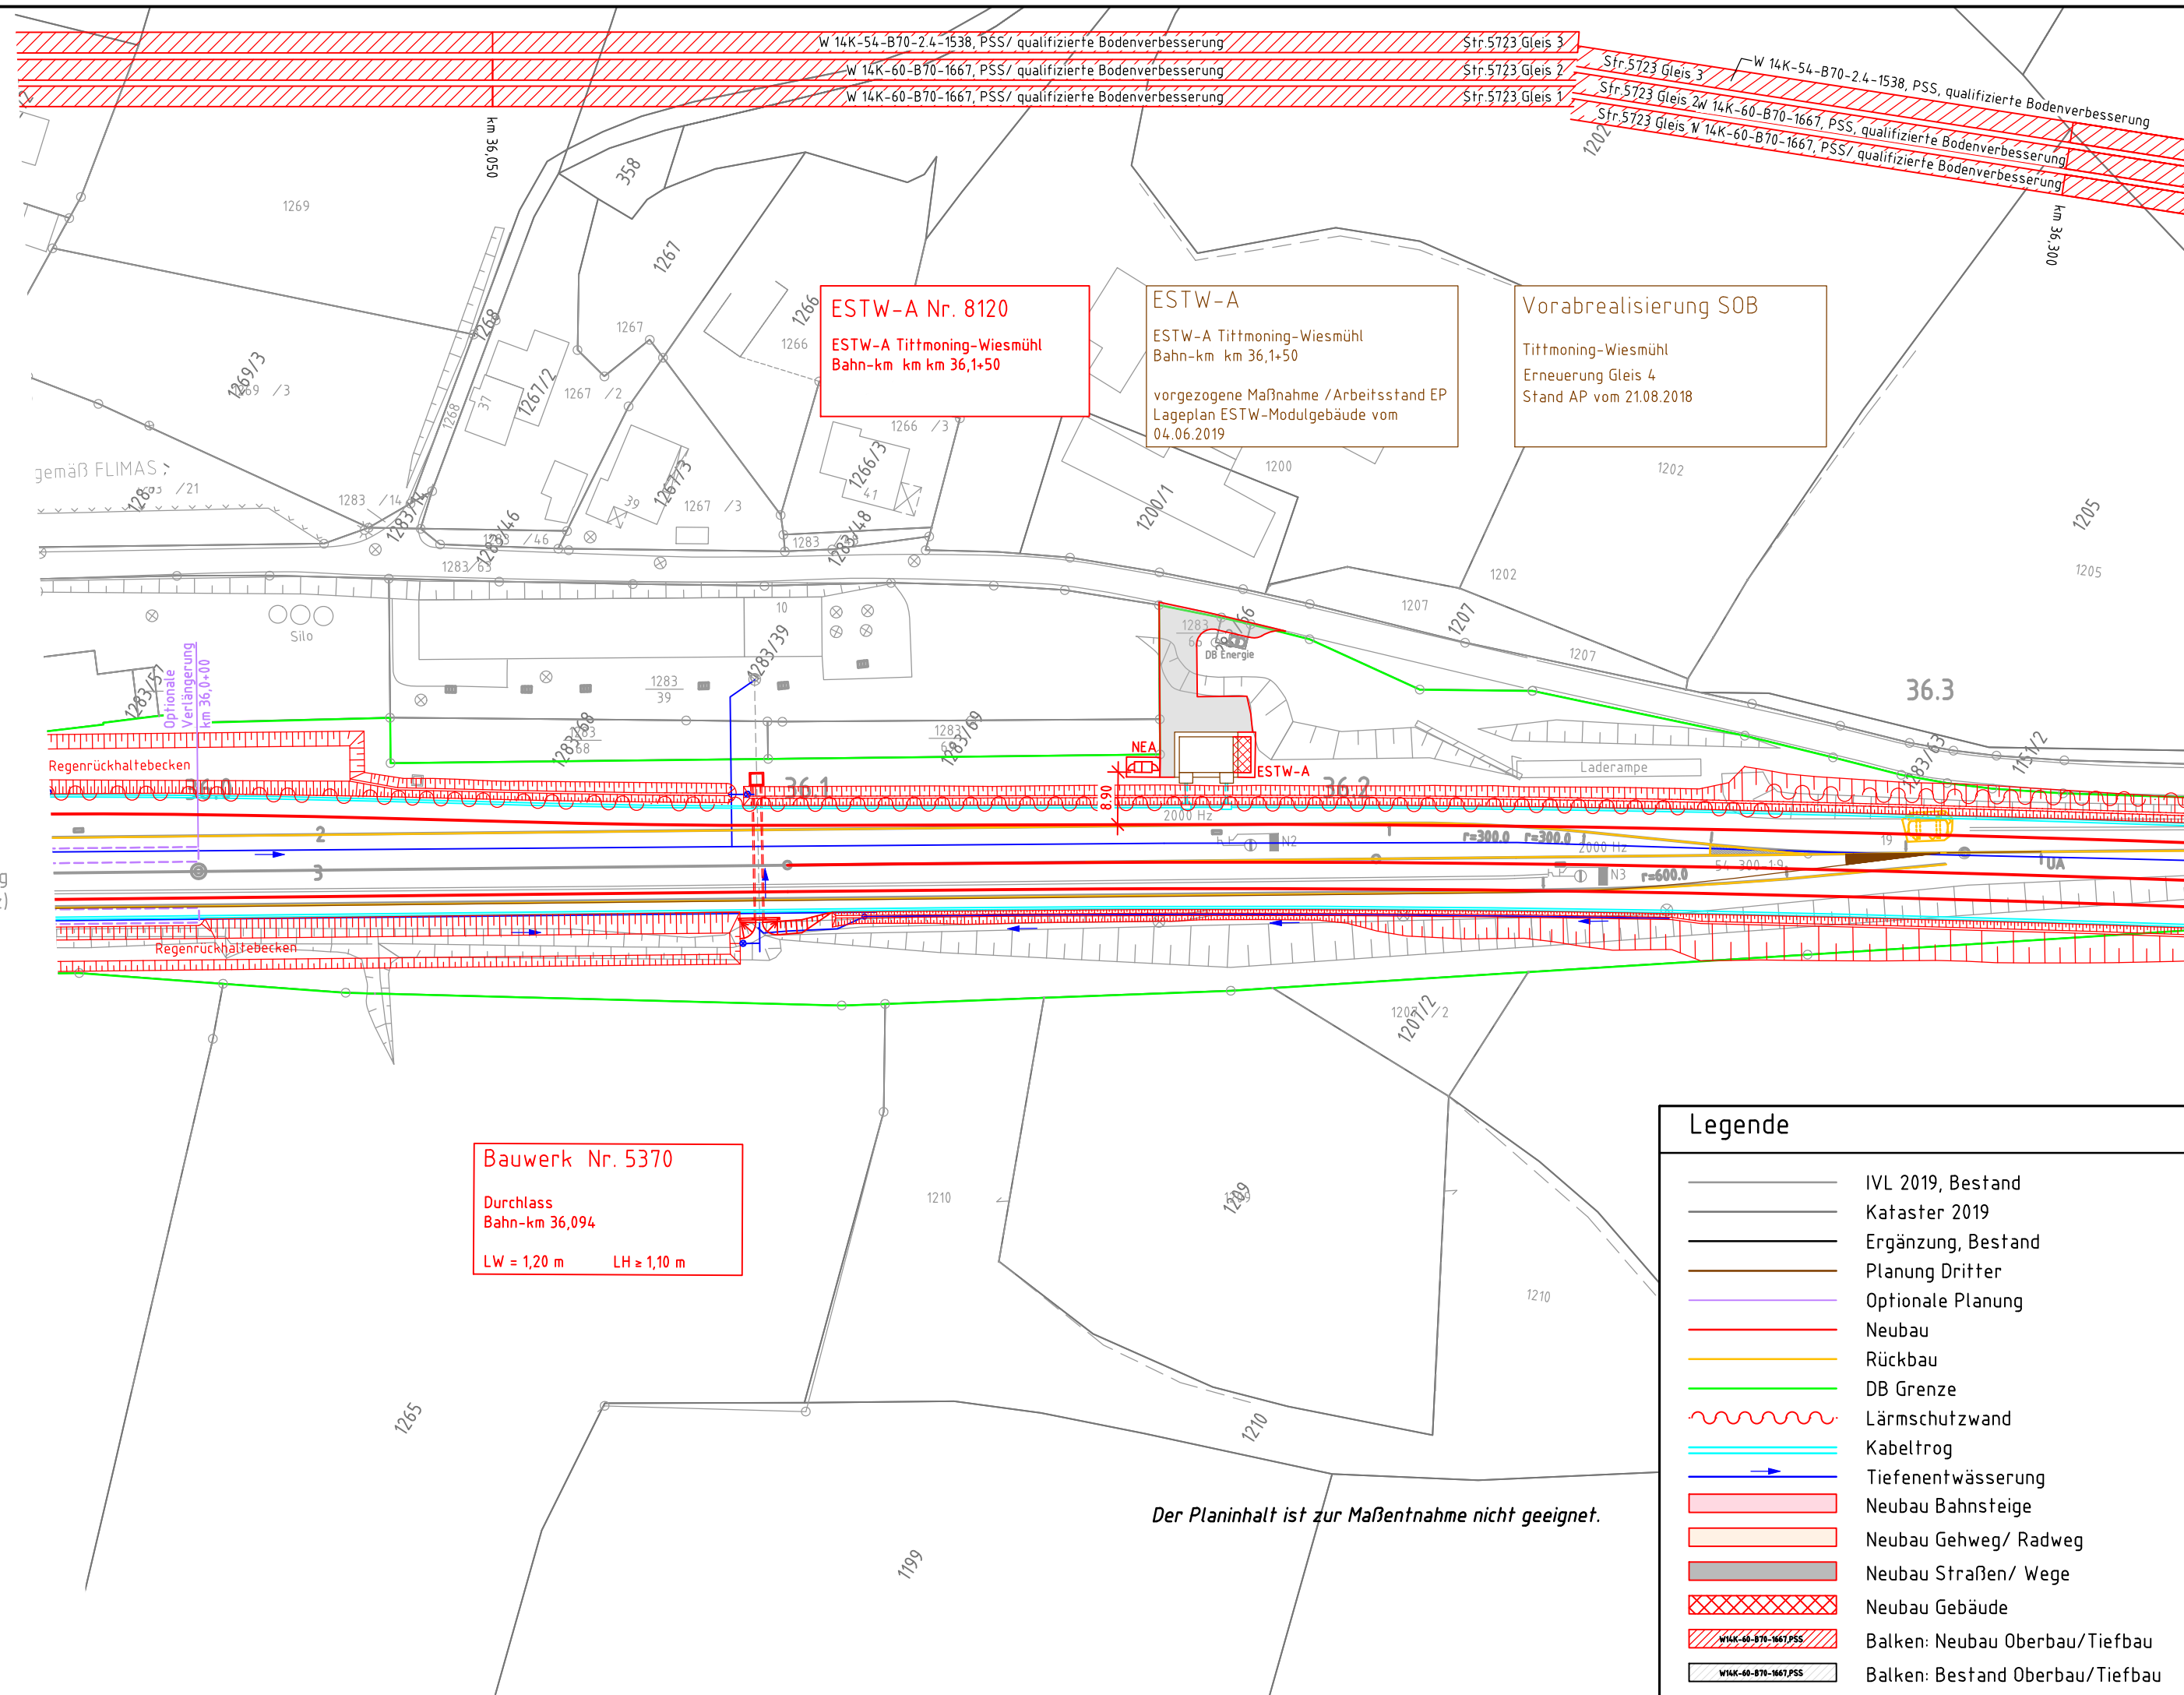

ab	Einarbeitung Prüfanmerkungen	Sattler	03/2020
Index:	Änderungen bzw. Ergänzungen	Name:	Datum:
Prüfvermerke		Plan-Nr.: ABS38-3-303-VP-HB-LP-8120-101-ab	
die Übereinstimmung der Zeichnung mit der Ausführung bestätigt:		Freigabe zur bautechnischen Prüfung	
für den Auftragnehmer:		Ort, Datum, Unterschrift	
für die DB Netz AG		Ort, Datum, Unterschrift	
Interoperabilität geprüft (benannte Stelle), Name		Prüfingenieur	
Datum	geprüft / genehmigt		
Datum	geprüft / genehmigt		
Datum	geprüft / genehmigt		
Eisenbahn-Bundesamt		gleichgestellt mit Prüfexemplaren	
		Datum	
		Freigabe der Ausführungsunterlagen	
		Genehmigung zur Bauausführung	
		Ort, Datum, Unterschrift	
Lageskizze			
Auftragnehmer:		Planverfasser:	
		DB Engineering & Consulting GmbH Region Süd Planung München I.TV-S-P-MÜ Richelstraße 3 80634 München München, Ort, Datum, Unterschrift	
Bauherr:		Planung:	
DB Netz AG Großprojekte ING-S-C Richelstraße 1 80634 München Ort, Datum, Unterschrift		25.03.2020, Nikolaus Rizos	
Maßstab:		Hochbau	
1:1000		ESTW-A Tittmoning-Wiesmühl, km 36,1+50 Strecke 5723, km 36,0+00 - km 36,3+00 PFA 3.3	
Projekt: ABS 38 München - Mühldorf - Freilassing			
Strecke: Planungsabschnitt 3, Tüflling - Freilassing			
Bauwerksnummer		Brückennr.	
Strecke	Kilometer	Kennzahl	Barcode
x		x	