
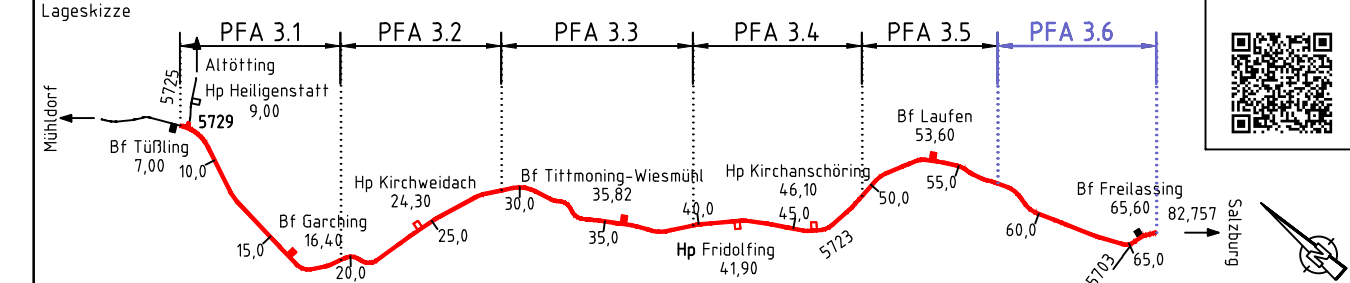


30.03.2020 18:03 Schwarzenberger@db.de DBB200.CTB Vaul-Projekt-02\_ProjekteMünchenP-M001206\_ABS38\_P43105\_PlanungABS38-3-306-VP-VA-LP-0000-171-ab.Lageplan

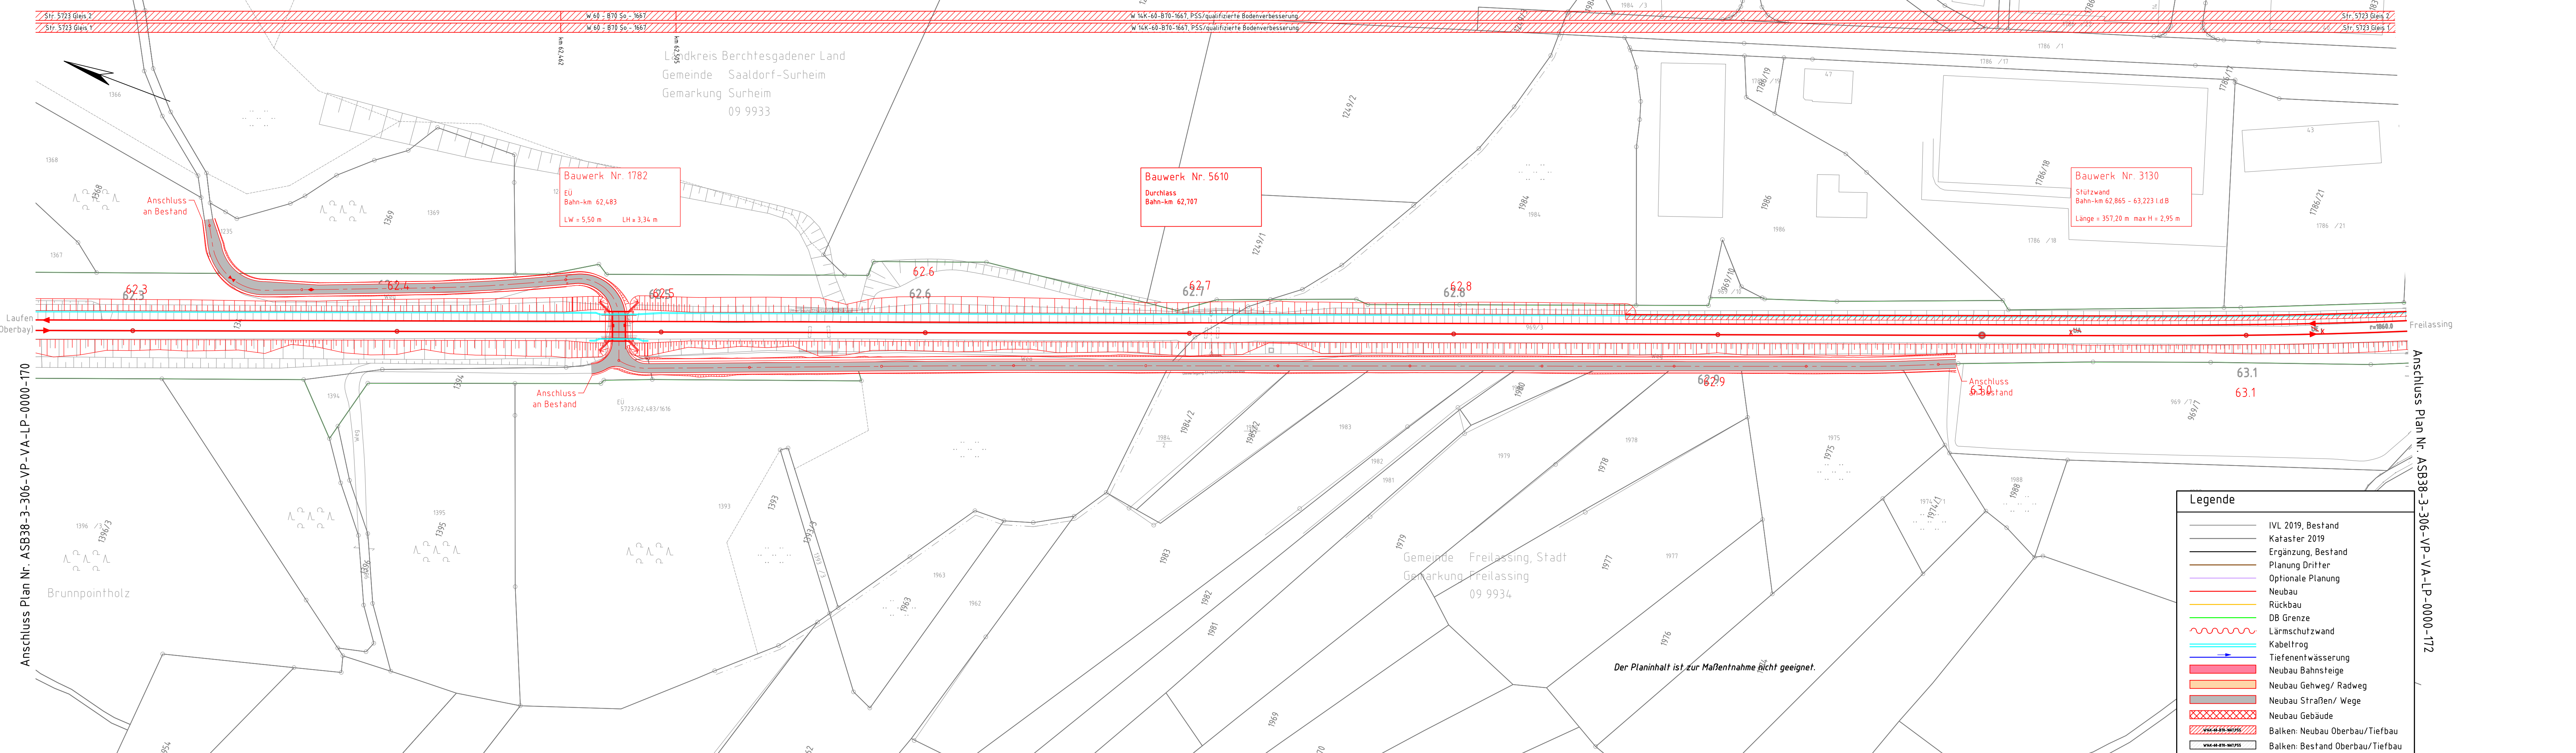

EPLASS-Dok.Nr.: ABS38-3-306-VP-VA-LP-0000-171 - ab ; aktueller Status: 15.2. Leseexemplar