



24.03.2020 14:28 Schwarzenberger@bz.de DBB200.CTB Vaul-Projekt-02_ProjekteMünchenP-M00206_ABS38_P43105_PlanungABS38-3-302-VP-VA-LP-0000-122-ab_Lageplan

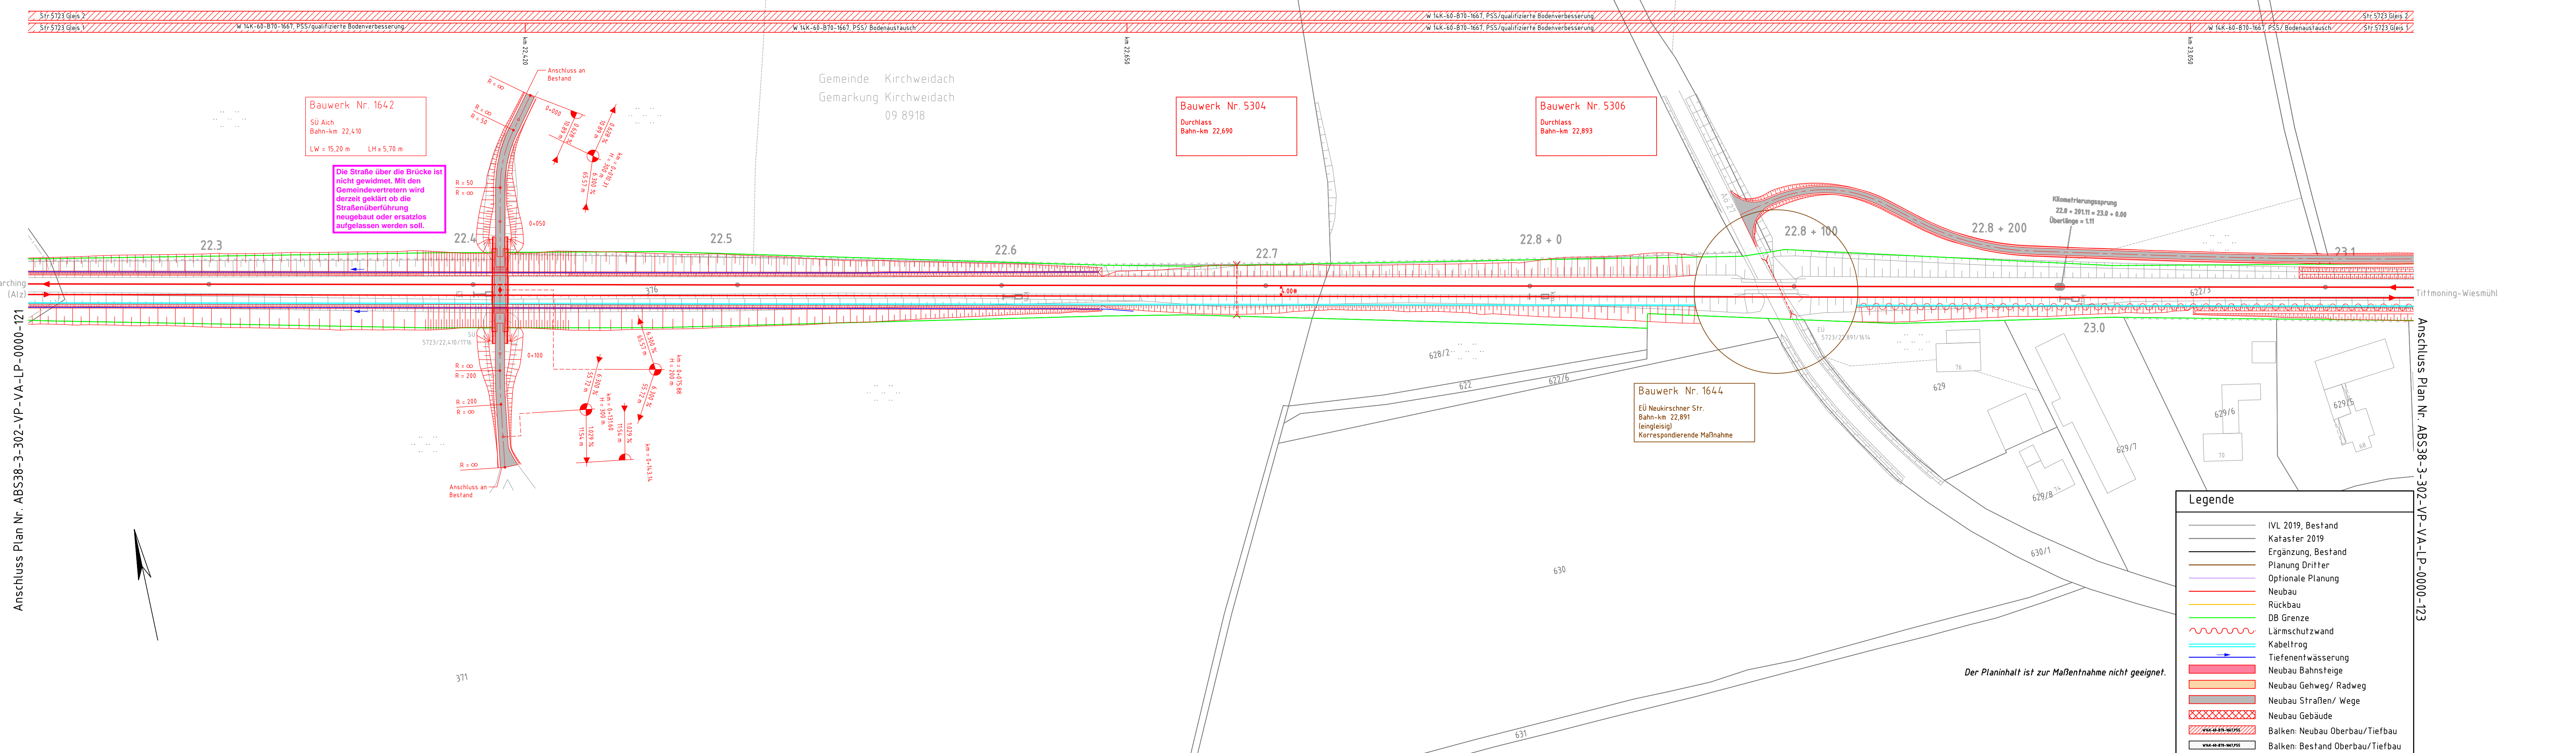

Anschluss Plan Nr. ABS38-3-302-VP-VA-LP-0000-121

Anschluss Plan Nr. ABS38-3-302-VP-VA-LP-0000-123

ab	Einarbeitung Prüfanmerkungen	Weiß	03/2020
Index:	Änderungen bzw. Erganzungen	Name:	Datum:
Prüfvermerke		Plan-Nr.:	ABS38-3-302-VP-VA-LP-0000-122-ab
die Übereinstimmung der Zeichnung mit der Ausführung bestätigt:		Freigabe zur bautechnischen Prüfung	
für den Auftragnehmer: Ort, Datum, Unterschrift		Ort, Datum, Unterschrift	
für die DB Netz AG: Ort, Datum, Unterschrift		Prüfungingenieur	
Interoperabilität geprüft (benannte Stelle), Name		geprüft / genehmigt	
Datum		geprüft / genehmigt	
Datum		geprüft / genehmigt	
Datum		geprüft / genehmigt	
Eisenbahn-Bundesamt		gleichgestellt mit Prüfexemplaren	
Datum		Freigabe der Ausführungsunterlagen	
Datum		geprüft / genehmigt	
Gehört zur Bauausführung		Ort, Datum, Unterschrift	

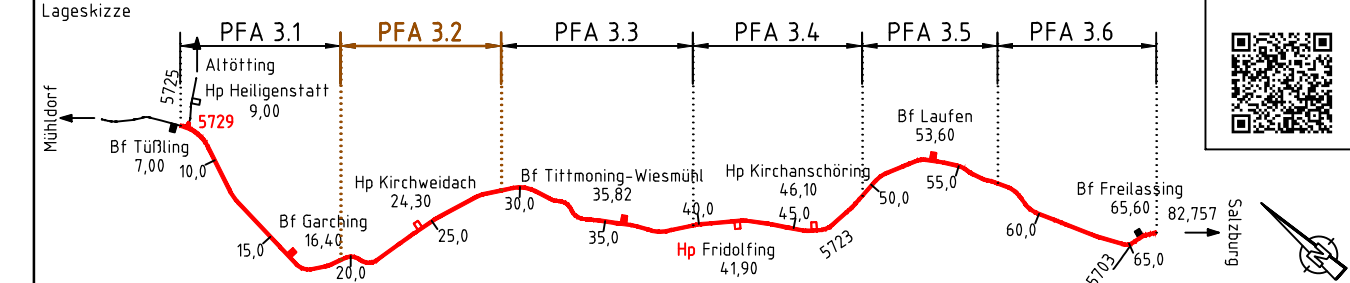

Auftragnehmer:	Planverfasser:	Anlage 7.2.1.2	Blatt 22/74
DB Engineering & Consulting GmbH Region Süd Planung München I.TV-S-P-MU Richelstraße 3 80634 München München, 24.03.2020, Nikolaos Rizos Ort, Datum, Unterschrift	DB	Auftrag-Nr.:	Datum Name
		gez.	11/2019 Schwarzenberger
		bearb.	11/2019 Weiß
		gepr.	11/2019 Brinkmann

Bauherr:	DB NETZE	Plan-Nr.:	ABS38-3-302-VP-VA-LP-0000-122-ab
DB Netz AG Großprojekte ING-S-C Richelstraße 1 80634 München München, 24.03.2020, Tonal Ujdur Ort, Datum, Unterschrift		Planart:	Vorplanung
		Planzeichen:	
		Blattgr.:	297 x 1189
		Einwirkungen (Lastmodelle):	
		Höhen- und Koordinatensystem	DB_REF

Projekt:			
ABS 38 München - Mühldorf - Freilassing			
Planungsabschnitt 3, Tüfiling - Freilassing			
Strecke:		Bauwerksnummer	
Strecke	Kilometer	Kennzahl	Brückennr.
x		x	
Barcode			