
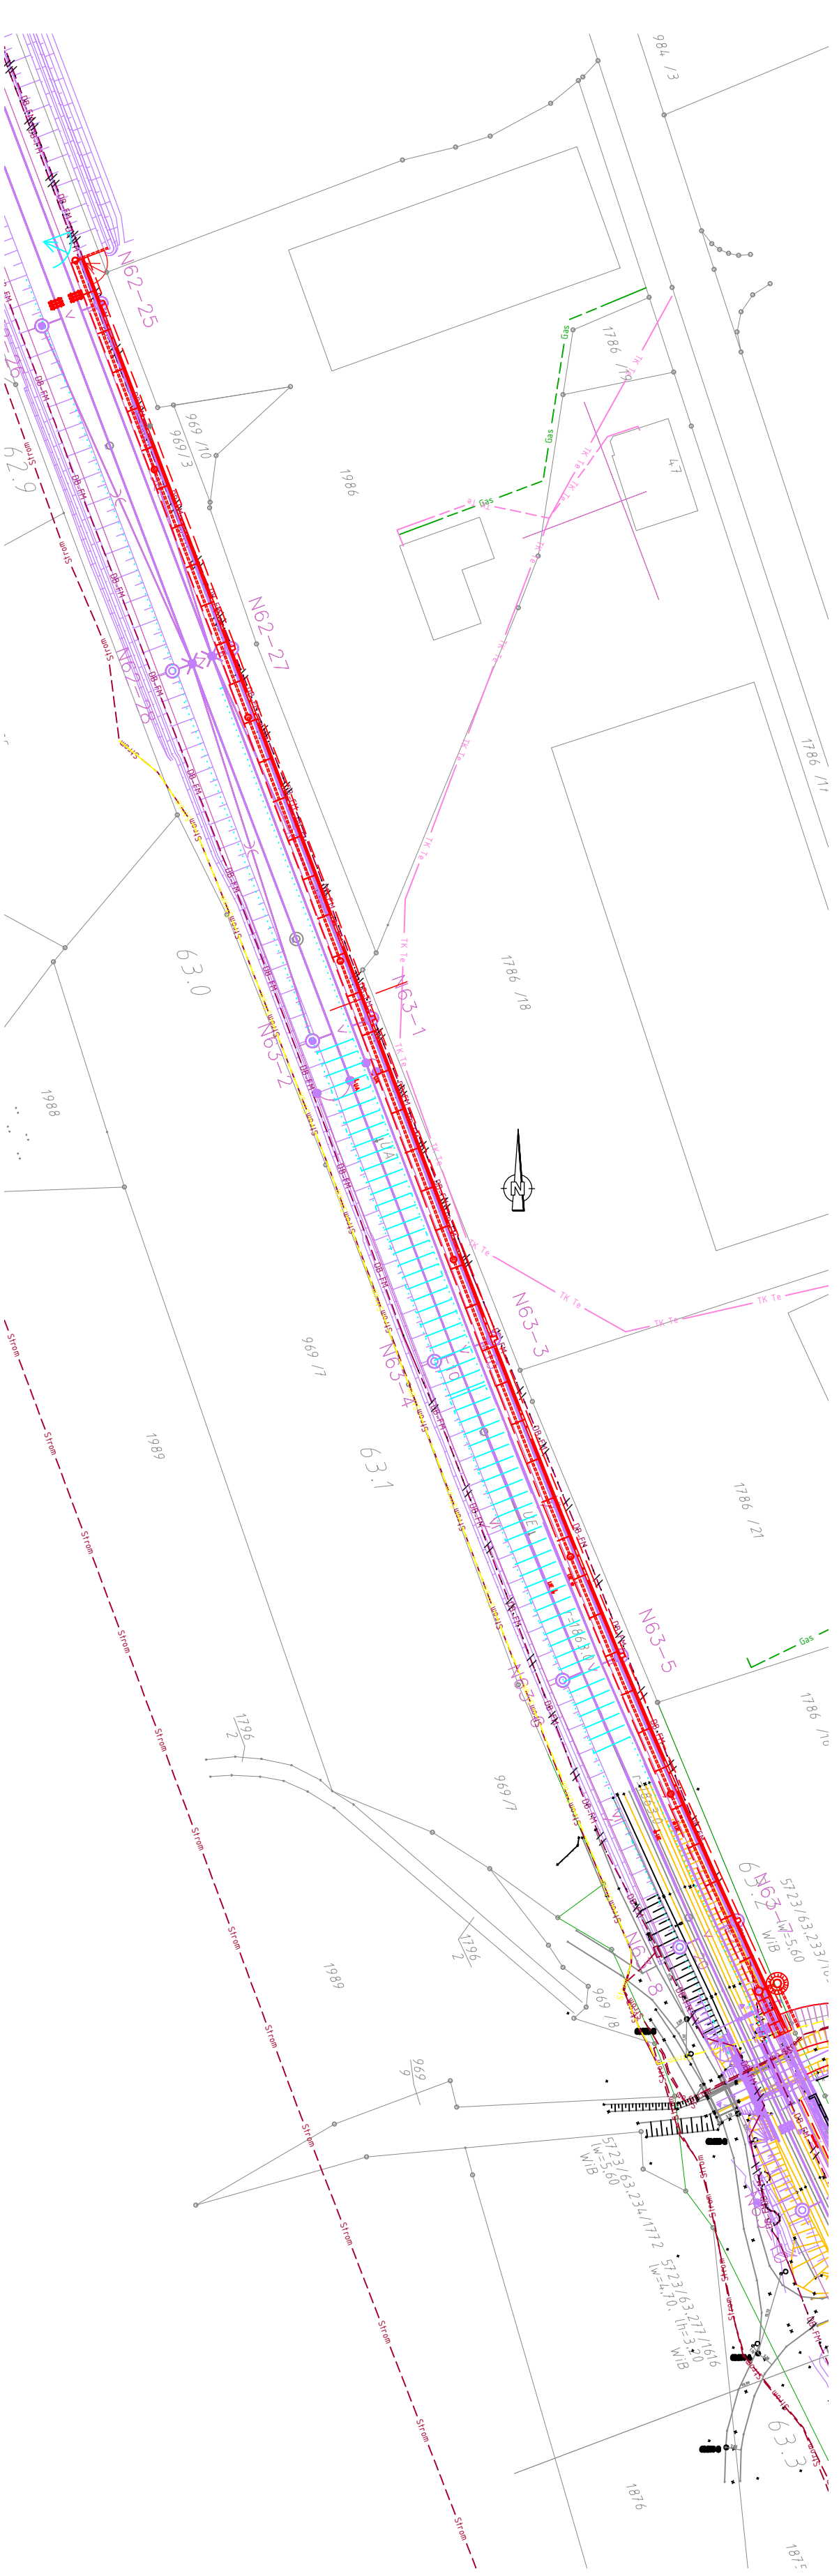


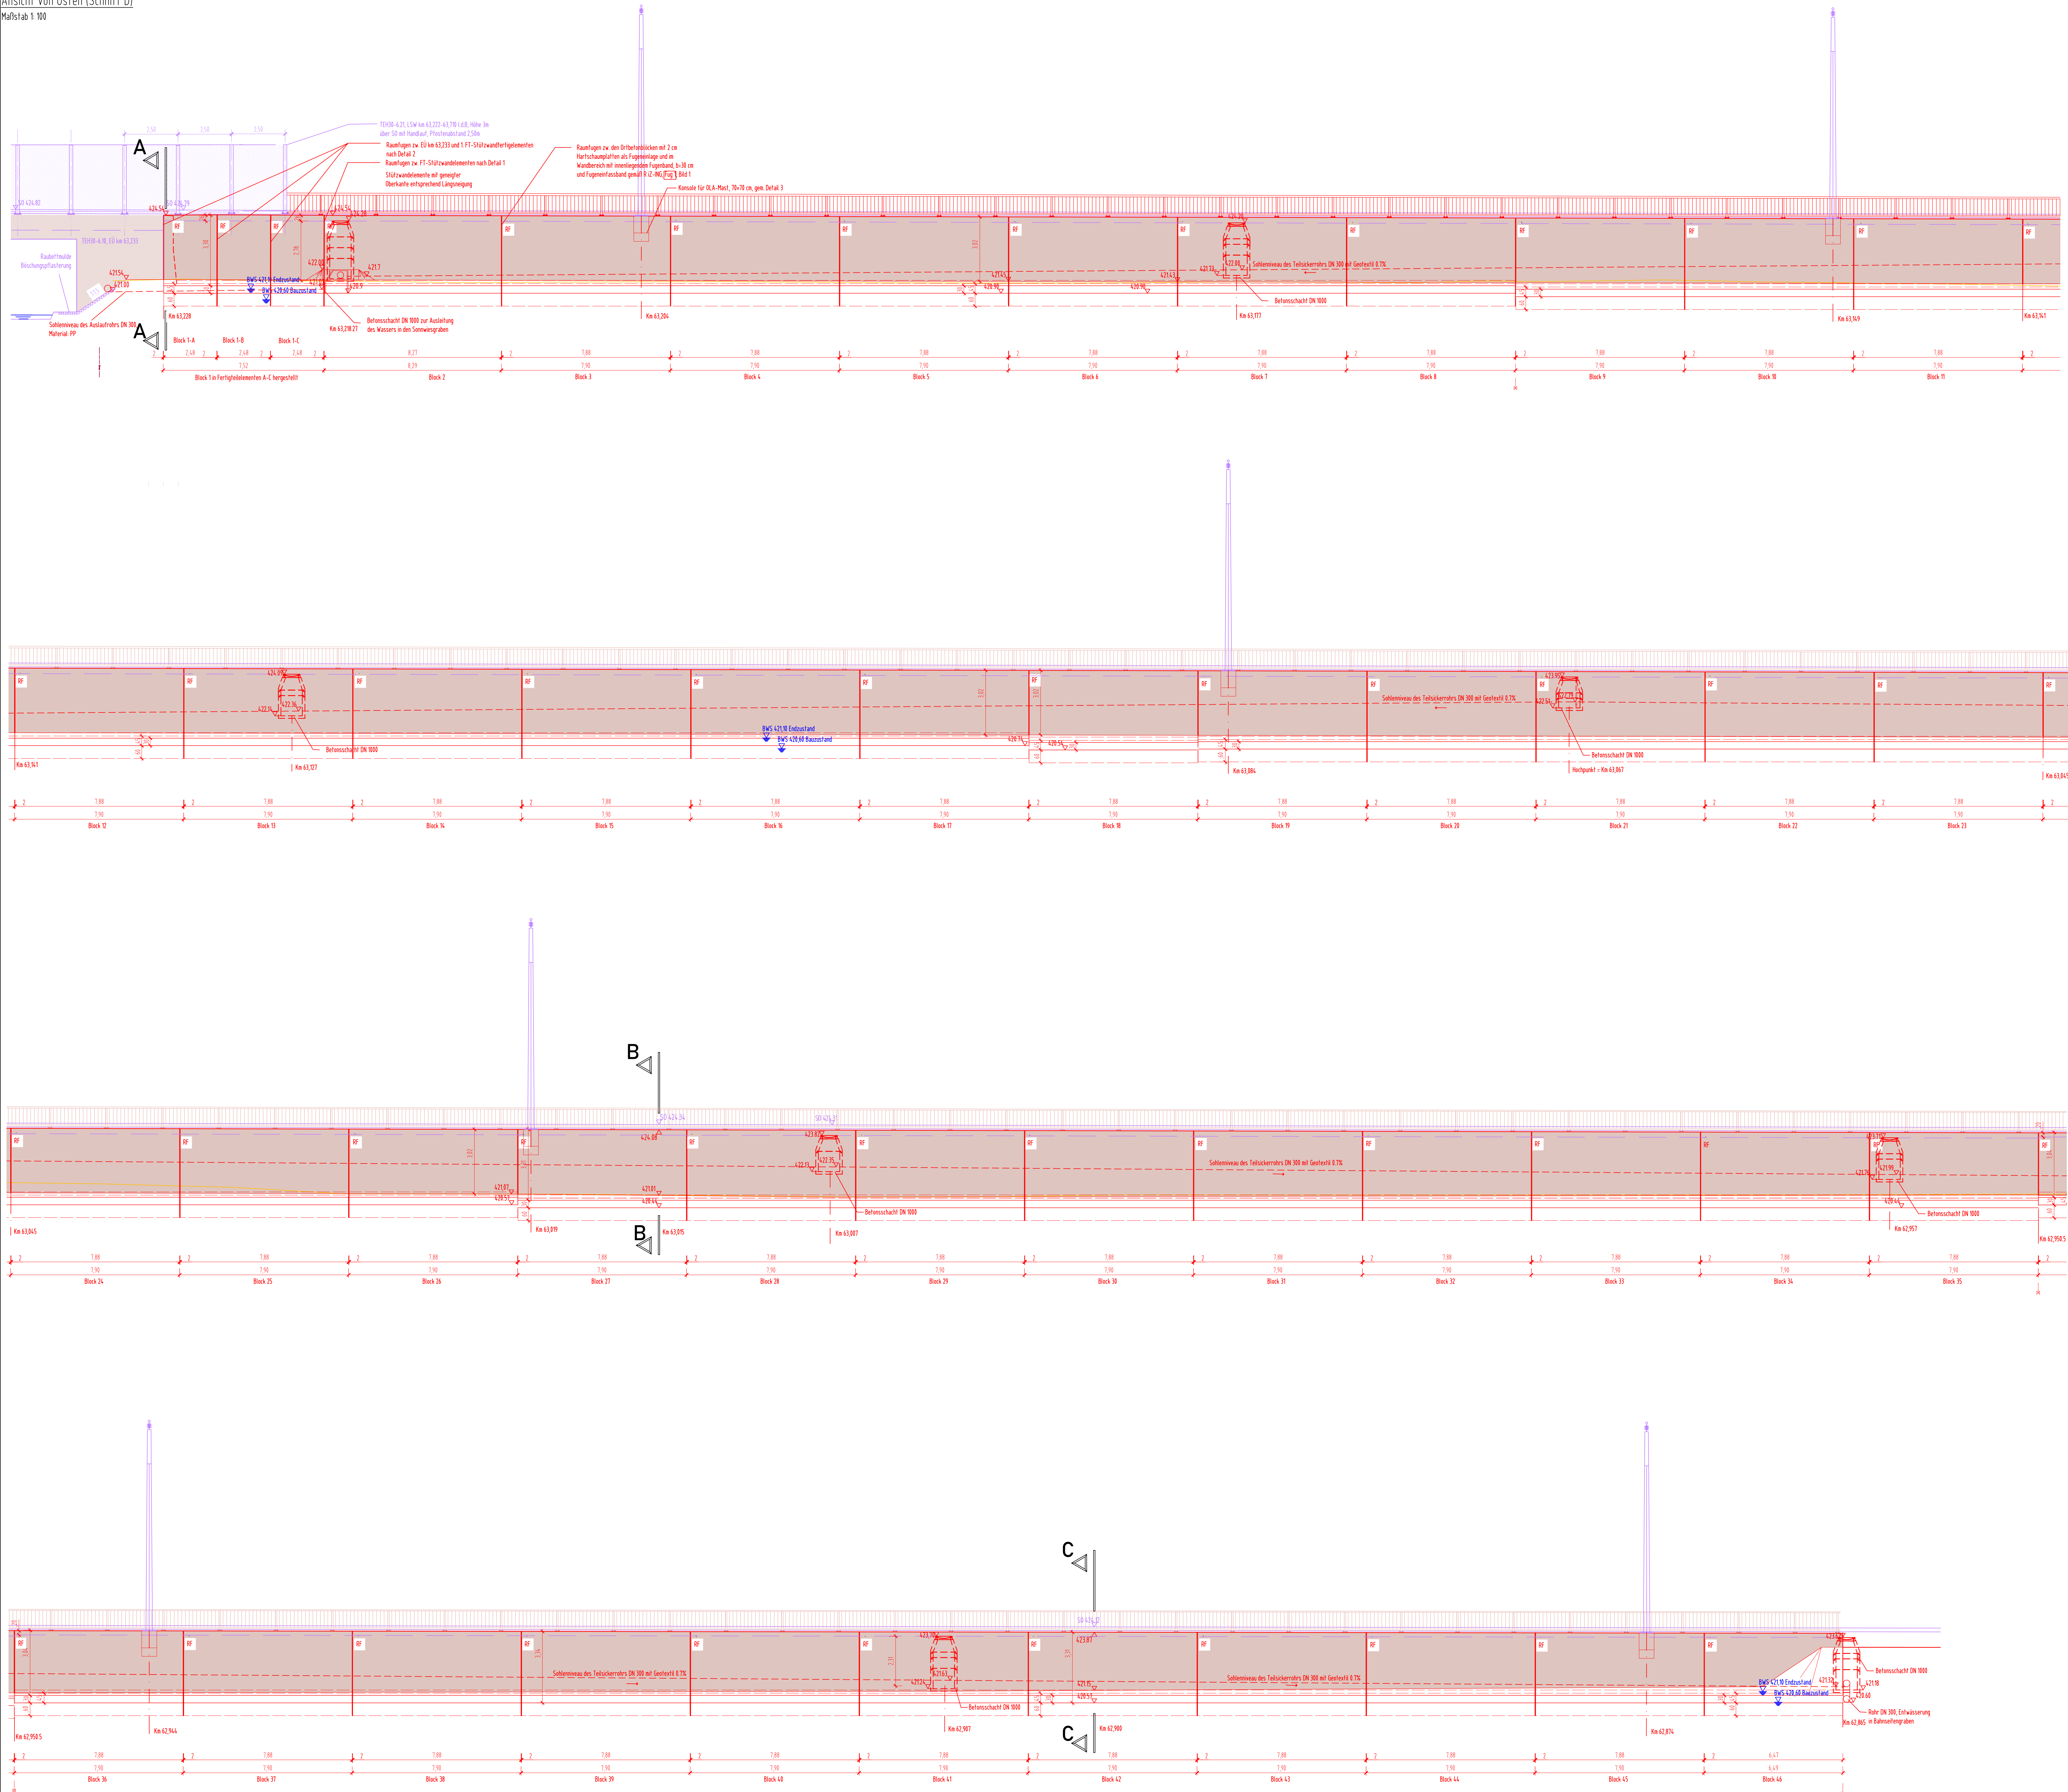


Abbildung nach RIL 605

Darstellung der Boden- und Geländekanten in der Schichtungsprofilen der Bodenaufschlüsse nach dem Baugrunderfahren der GfH

Bahnweg, Innere Erdung nach RIL 97/2022 in Verbindung mit RIL 605, RIL 606, RIL 607

Die genaue Lage aller Leitungen / Kabel ist durch Ortung und Sicherstellung vor Beginn aller Arbeiten zu ermitteln. Genaue Höhenlage der Bestandskabel und Bestandsleitungen unbekannt.

Erfolgreiche Absicherung nach statischen, konstruktiven und wirtschaftlichen Erfordernissen

Bauwerkdaten	
Stützwerk	Stahlbeton
Bauart	Stützwerk
Stützwerkschwindigkeit	ca. 100 km/h
Technische Lasten	LM 71 und SW 0 (R = 120)
Gesamthöhe (max.)	3,64 m
Länge parallel zum Gleis	363 m

Bausystemwerte					
	Festigkeits- klasse	Expositionsklasse	Feuchtheits- klasse	Baujahr	Betonjahr
	---	---	---	S235 JR	
Werkstoffzustand	C 30/37	XCL, XF2, X02	WF	---	B 500 (B)
Stützwerkschicht	C 12/15	X0	WF	---	

Legende	
Bestand	
Neubau	
Rückbau	
Bahntrasse	
Nachrichtliche Planungen	
Planung anderer Gewerke	
Entwicklung	
Temporäre Anlagen	

Legende Sparten (Bestand)	
Strom	Erdführung
Gas	Erdführung
Trinkwasser	Erdführung
Abwasser	Erdführung
Mischwasser	Erdführung
Regenwasser	Erdführung
Telekommunikation Telefon	Erdführung
Telekommunikation Vodafone	Erdführung
Telekommunikation sonstige	Erdführung
Nachrichtliche Planung	Erdführung

Legende Fernmeldeteilungen DB	
Endzustand Projekt ABS 38	
Im Endzustand stillgelegte Leitung	

ab	Einarbeitung der Prüferleistungen der DB Netz vom 20.08.2024	Ei	26.08.2024
ab	Einarbeitung der Prüferleistungen der DB Netz vom 20.08.2024	kh	26.08.2024
Index	Änderungen bzw. Ergänzungen	Name:	Datum:

Prüfervermerke	
die Überzeichnung der Zeichnung mit der Ausführung übereinstimmt	Freigegeben zur Prüfung
Für den Auftraggeber	DB Netz, Name in Druckbuchstaben, Unterschrift
Für die DB	DB Netz, Name in Druckbuchstaben, Unterschrift

Interpretation gemäß Bogenwerk, Name	geprüft
DB Netz, Name in Druckbuchstaben, Unterschrift	geprüft
DB Netz, Name in Druckbuchstaben, Unterschrift	geprüft


