Höhenabwicklung

Maßstab 1: 100

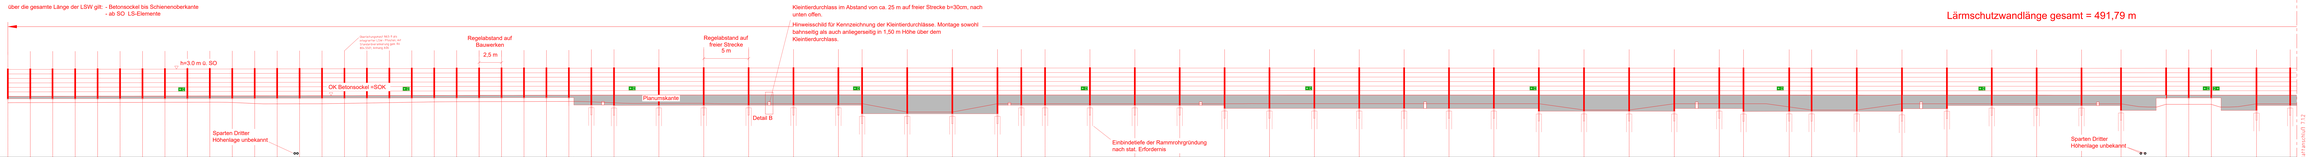

Gründung	Gründung LSW auf Stw TEH30-6.20	Gründung LSW auf Kappe EÜ km 63,233 TEH30-6.10	Gründung LSW auf Winkelstützwand von km 63,240 bis 63,272 i.d.B TEH30-6.22	Gründung LSW auf Kappe EÜ Bahn-km 63,277 TEH30-6.11	Freie Strecke km 63,285 - km 63,710	Ausbuchtung OLA-Mast	Freie Strecke von km 63,285 bis km 63,710	Ausbuchtung OLA-Mast	Ausbuchtung OLA-Mast	LSW auf Stw TEH30-6.34 Ausbuchtung OLA-Mast

Pfosten Nummer	01	02	03	04	05	06	07	08	09	10	11	12	13	14	15	16	17	18	19	20	21	22	23	24	25	26	27	28	29	30	31	32	33	34	35	36	37	38	39	40	41	42	43	44	45	46	47	48	49	50	51	52	53	54	55	56	57	58	59	60	61	62	63	64	65	66	67	68	69
Stationen Anlagenteil				212,222																	279,941						293,931	
Wand Pfostenabstand		2,50	2,50	2,65	2,65	2,50	2,50	2,50	2,50	2,50	2,50	2,50	2,50	2,50	2,50	2,50	2,50	2,50	2,50	2,50	2,36	2,50	2,50	2,50	2,50	2,50	2,95	2,52	5,00	5,00	5,00	5,00	5,00	2,65	5,03	5,03	5,03	2,65	2,65	5,00	5,00	5,00	5,00	5,00	5,00	5,00	5,00	5,00	5,00	5,01	5,03	5,03	5,03	5,01	2,70	5,08	2,50	5,03	5,03	5,01	5,00	5,00	5,00	4,40	3,82	2,22	2,52	2,52	3,93	4,70	3,75
Wand Elementlänge		2,48	2,48	2,48	2,48	2,48	2,48	2,48	2,48	2,48	2,48	2,48	2,48	2,48	2,48	2,48	2,48	2,48	2,48	2,48	2,48	2,48	2,48	2,48	2,48	2,48	2,48	2,48	4,96	4,96	4,96	4,96	4,96	2,61	4,96	4,96	4,96	2,61	2,62	4,96	4,96	4,96	4,96	4,96	4,96	4,96	4,96	4,96	4,96	4,96	4,96	4,96	4,96	4,96	4,96	4,96	4,96	4,96	4,96	4,96	4,96	4,36	4,96	2,48	2,48	2,48	4,96	3,70




Draufsicht

Maßstab 1: 100

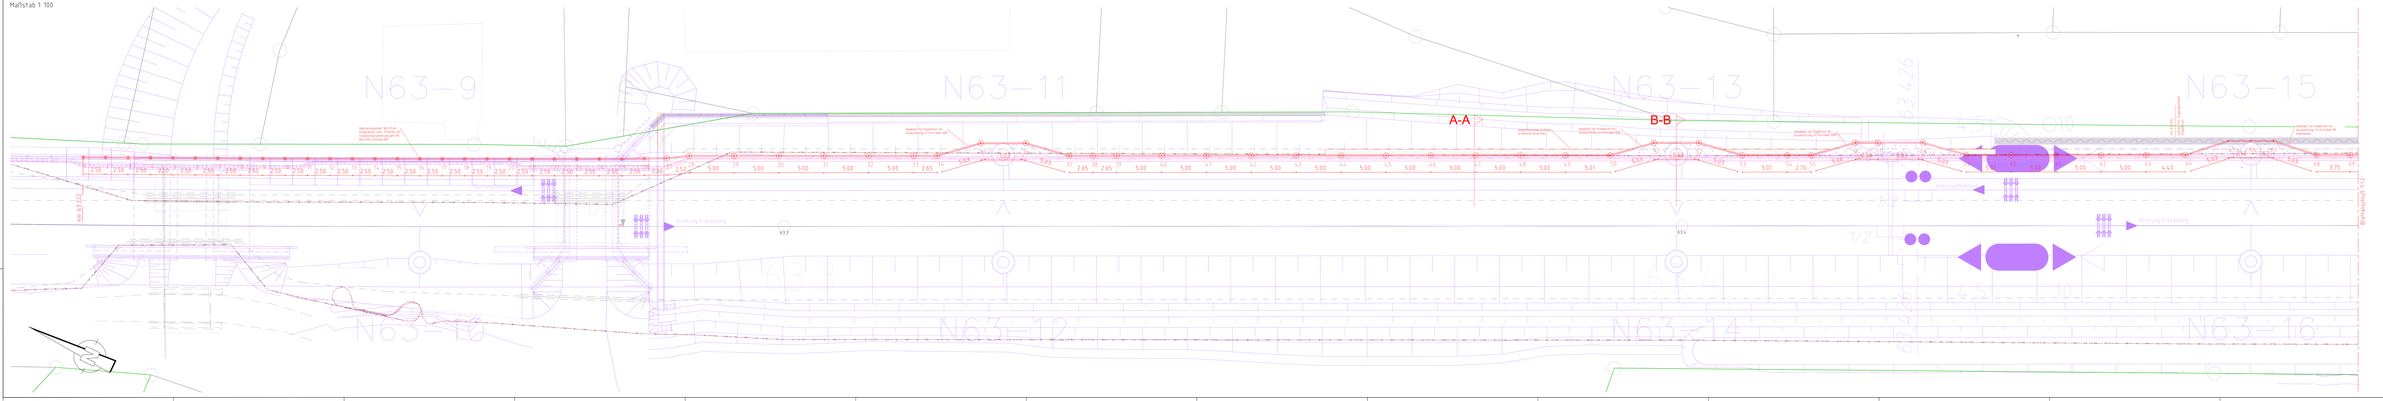

Legende

Systemische Ausbildung der OLA_Mastfundamente

- Flachmast
- Winkelmast
- Betonfrägmast
- Betonabspannmast

Stahlbetonkopf Rammpfahlfundament Flachmast

Stahlbetonkopf Rammpfahlfundament Winkelmast

Betonmast

Gleisnitte

Legende

Leitelement

Befestigungsarten = ESH / ESGI mit Zusätzlichem Rollnagelset Typ1=, oder vergleichbar Typ2= ESH / ESGI mit Rollnagel Typ3= ESH / ESGI, Größe a = 6,5 x 30 mm

Typ4=Rollnagel Typ5=Befestigung der Pfosten mit durchgehender Bodenplatte an jedem Pfosten auf der Bahnseite, angegeben an jedem 5. Pfosten

Hinweisschild für Kennzeichnung der Kleintierdurchlässe. Montage sowohl bahnseitig als auch anliegerseitig in 1,50 m Höhe über dem Kleintierdurchlass.

Bauwerksnummer


Verwendete Richtzeichnungen:

für Bau Gleisnitt	
N 7.08.1	Lärmschutzwandkörper
N 7.08.2	Einzelelement Schnitt Längsprofil
N 7.08.3	Einzelelement
N 7.08.4	Lärmschutzwand - Tunnel und Tiefbau
N 7.08.5	Anbau Kleinsäugerschutz, Fledermaus, Eidechsenschutz, Insekt Anbau





Legende

Legende	
Bauwerk	
Rohrbau	
Kabelbau	
Fernmelde	
Fahrleitung	




