




M 1 : 50

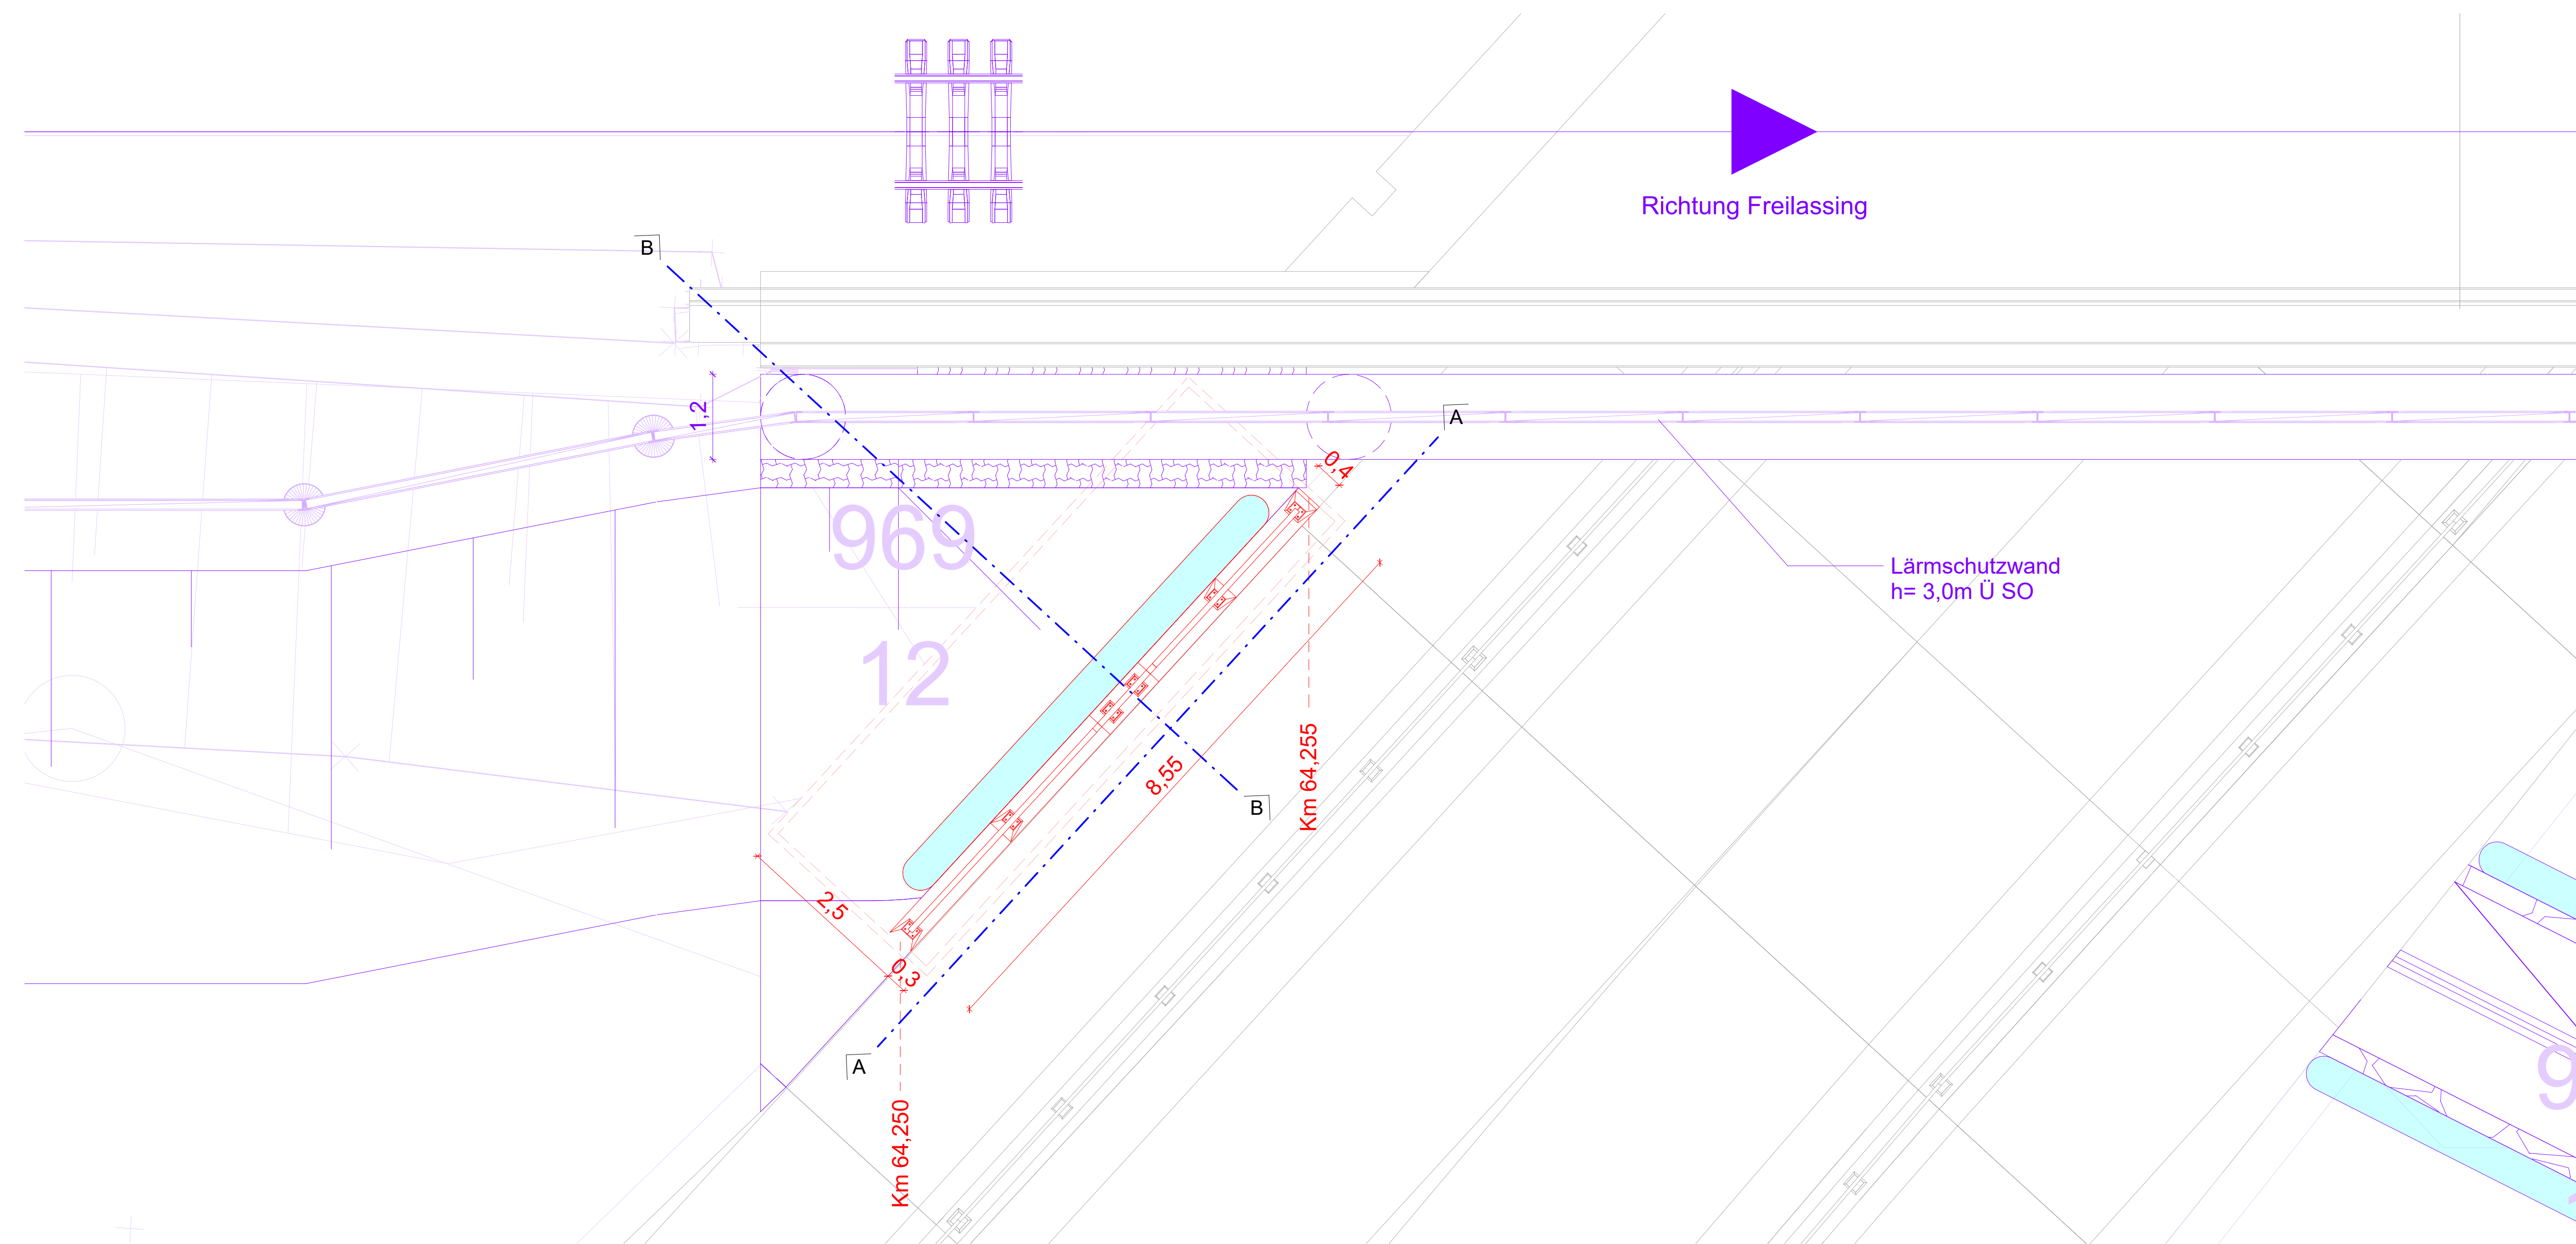

M 1 : 50

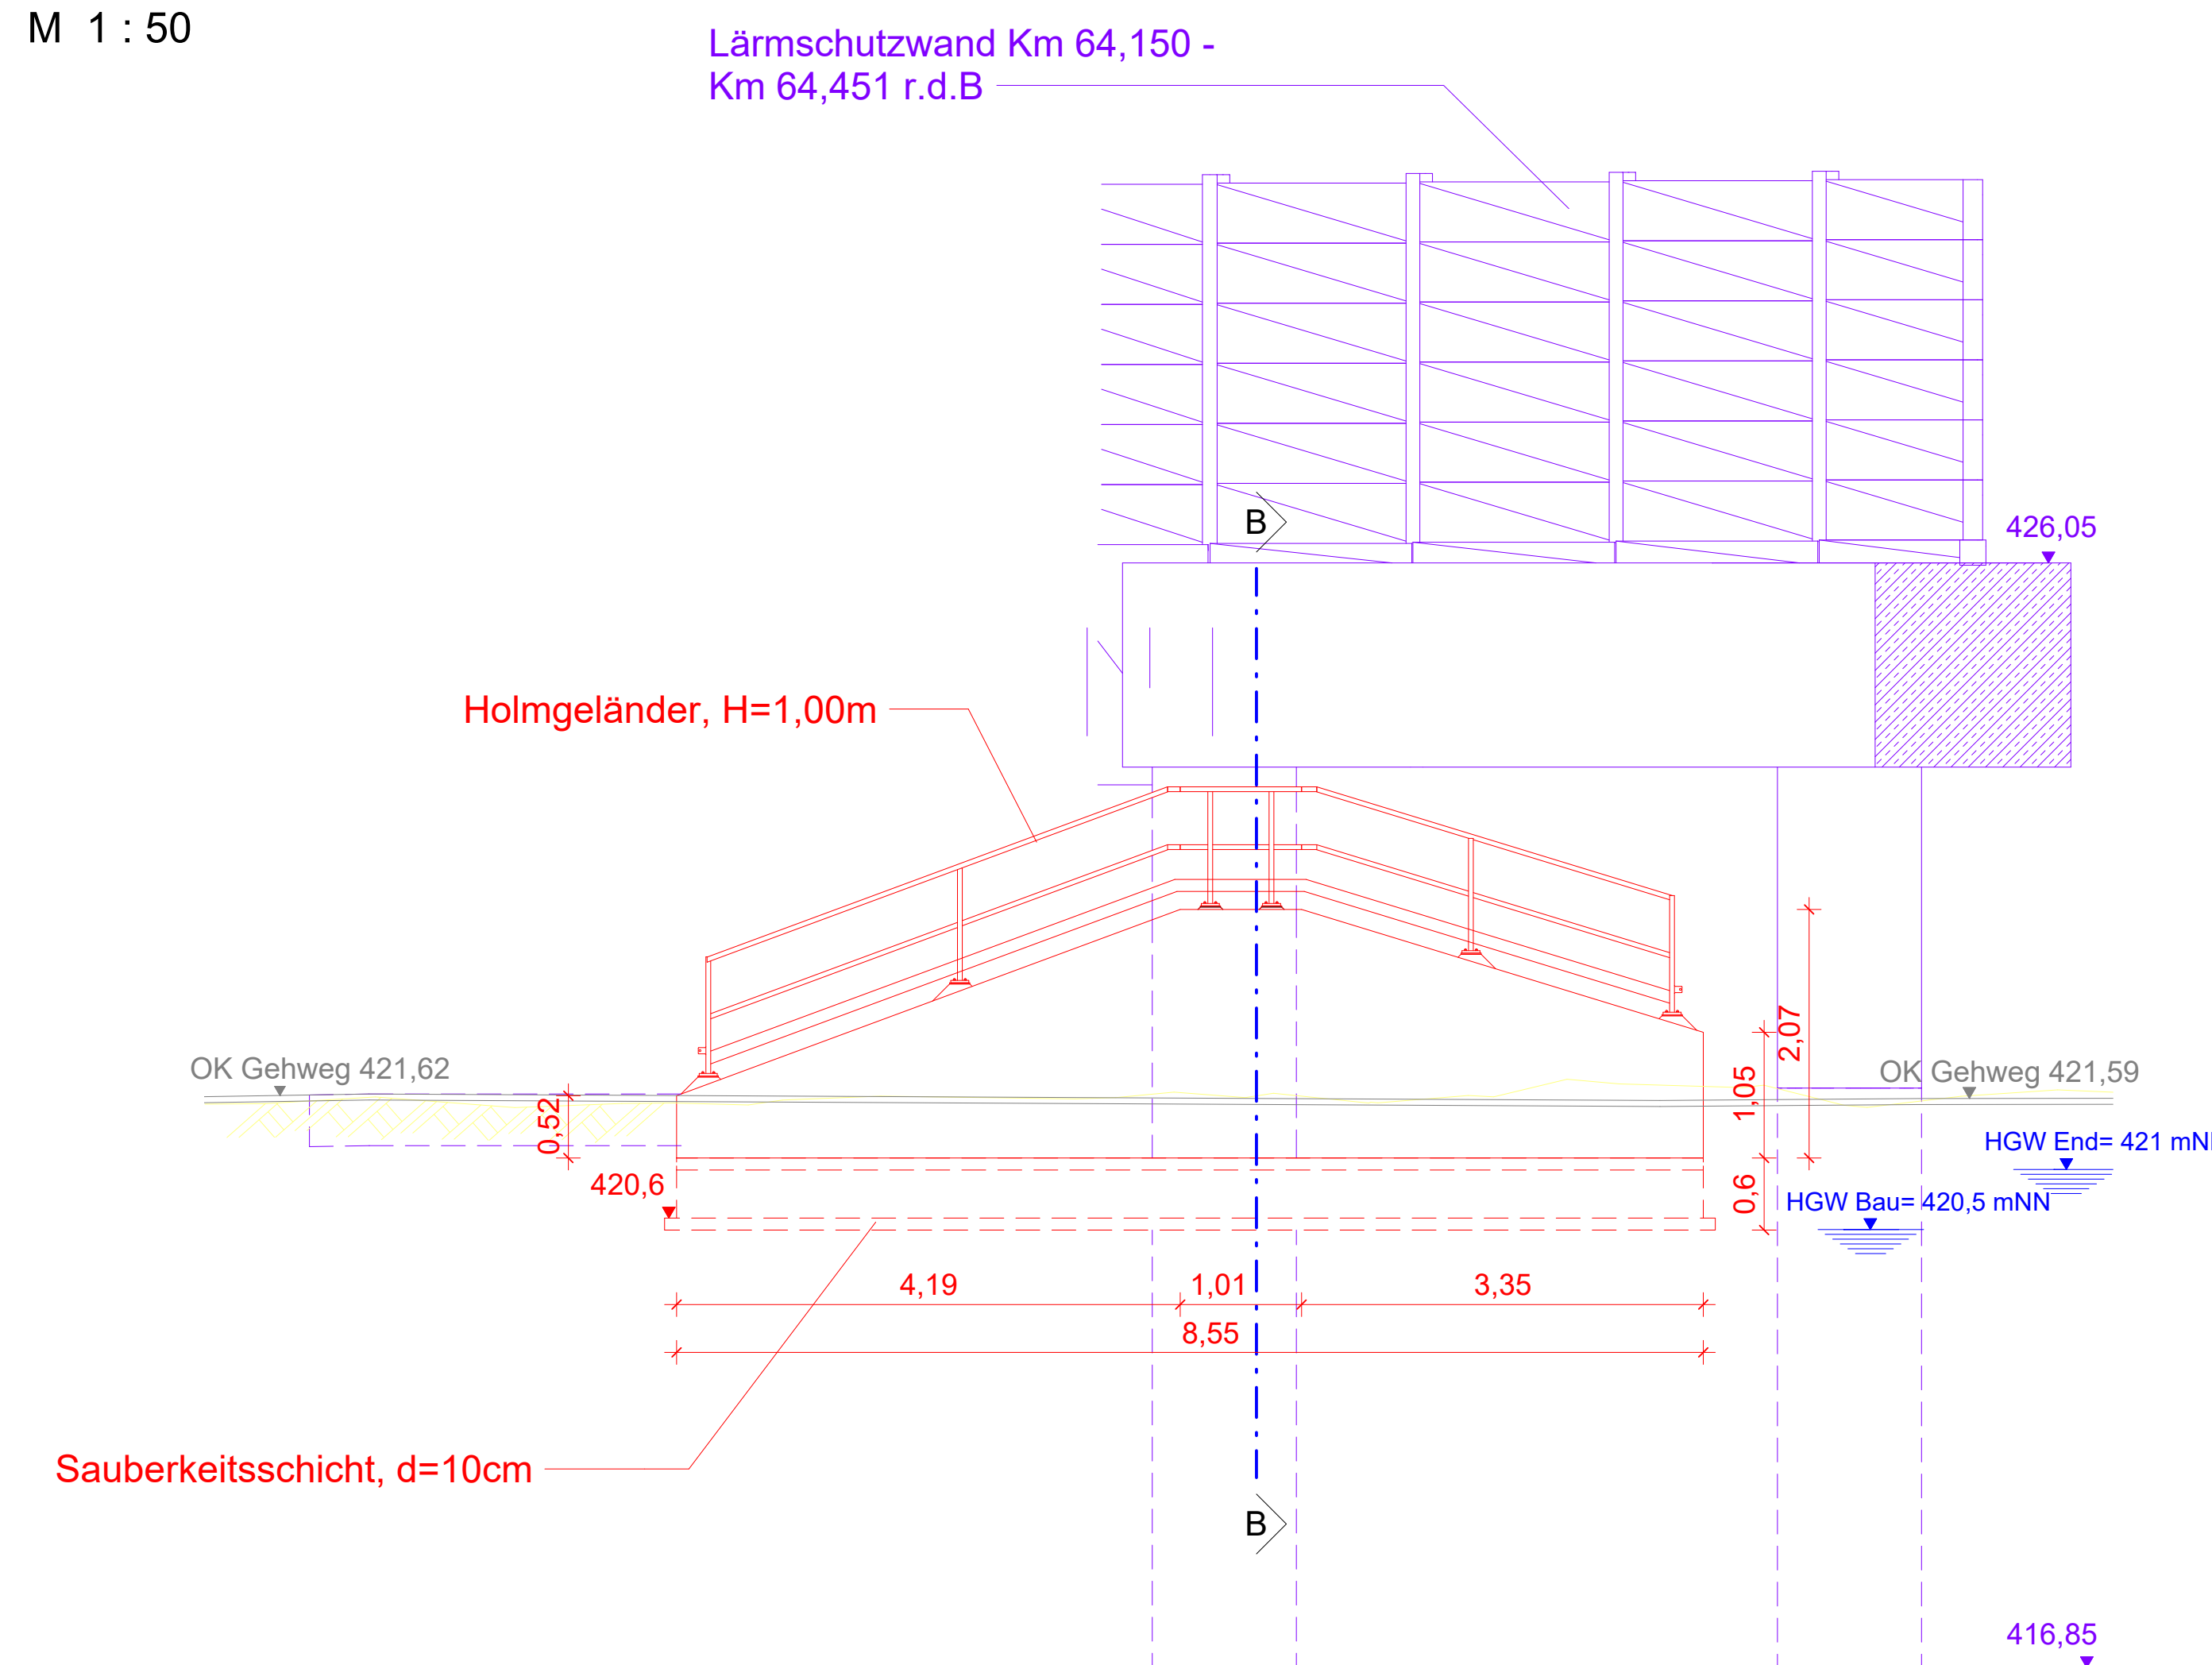

M 1 : 50

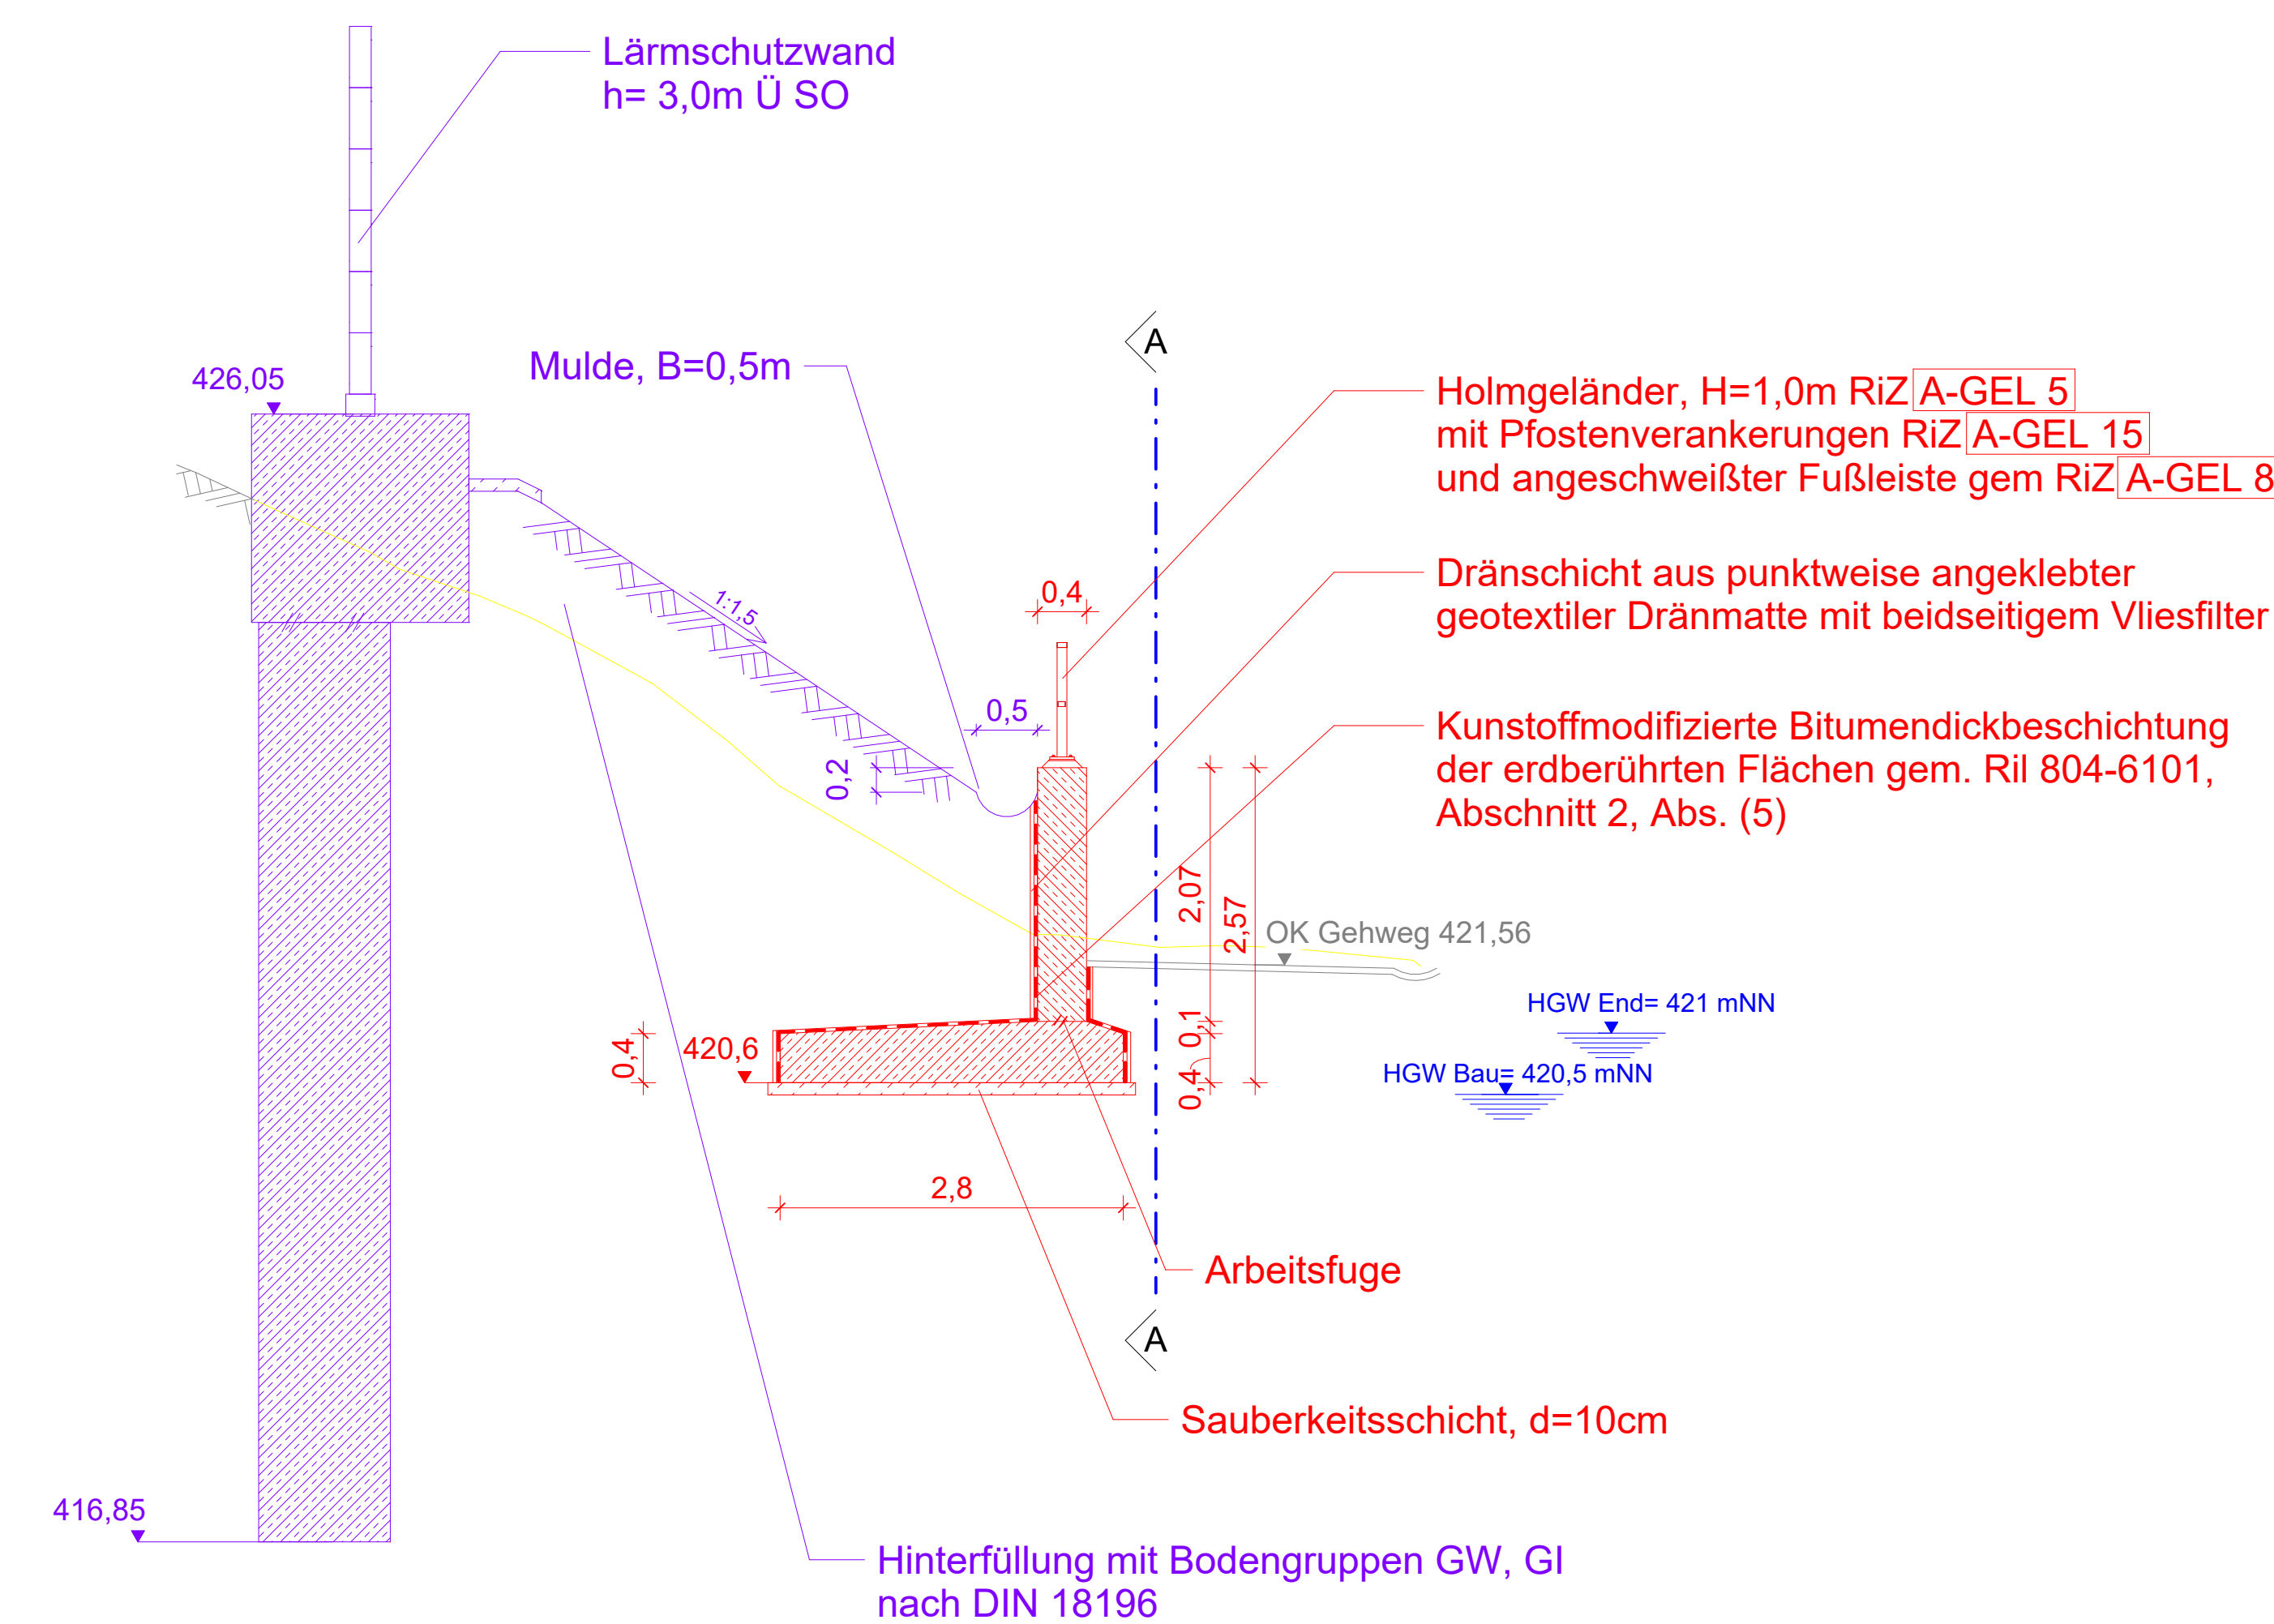

Bauwerkdaten	
Bauart	Stahlbeton
Streckengeschwindigkeit	$v_e = 160 \text{ km/h}$
Technisches Lastbild	LM 71 und SW/0 ($\alpha = 1,21$)
Lichte Höhe (max.)	2,57 m
Länge	8,55 m

Baustoffkennwerte					
	Festigkeits- klasse	Expositions- klasse	Feuchtigkeits- klasse	Baustahl	Betonstahl
	---	---	---	\$355 GP	
Winkelstützmauer	C 30/37	XC4, XF2, XD2	WF	---	B 500 (B)
Sauberkeitsschicht	C 12/15	Baustahl	WF	---	

Schalung Sichtbetondecken mit Schalung aus gehobelten Brettern mit Nut und Feder und versetzten Stößen. Ansichtsschichten gemäß "Merkblatt Sichtbeton" Fassung 2015 des Deutschen Beton- und Bautechnik-Vereins e.V. - Sichtbetondeckens SS 2 Tabelle 1. Alle sichtbaren Flächen erhalten ein Anti-Graffiti Schutz-System. Alle sichtbaren Betonkanten sind mit Dreikantleisten 20/20 mm zu brechen.
<u>Abdichtung nach RIL 804 B101</u> Darstellung der Boden- und Gesteinsarten in den Schichtenprofilen der Bodenaufschlüsse nach dem Baugrundgutachten der GTU. Die genaue Lage aller Leitungen / Kabel ist durch Ortung und Suchsichtung vor Beginn aller Arbeiten zu ermitteln. Leitungen Höhenlage der Bestandskabel und Bestandsleitungen unbekannt. Endgültige Abmessungen nach statischen, konstruktiven und wirtschaftlichen Erfordernissen.

Verwendete Richtzeichnungen	
RIZ-ING	
Was 7	Entwässerung erdberührter Flächen und Hinterfüllung von Bauwerken
Ril 804.9060	
A-GEL 5	Holmgeländer mit einem Zwischenholm und angeschweißter Fußleiste
A-GEL 8	angeschweißte Fußleiste für Geländer
A-GEL 15	Geländerpostenbefestigung
Ril 804.6101	
Abs. 2 (5)	Abdichtungs- und Hilfsstoffe Abdichtungsstoffe - Dickschichtung

Legende	
Bestand	
Neubau	
Rückbau	
Bahngrenze	
Nachrichtliche Planungen	
Planung anderer Gewerke	
Entwässerung	
temporäre Anlagen	

Legende Sparten (Bestand)	
Strom	Erdoleitung:  Freileitung: 
Gas	Erdoleitung:  Freileitung: 
Trinkwasser	Erdoleitung:  Freileitung: 
Abwasser	Erdoleitung:  Freileitung: 
Mischwasser	Erdoleitung:  Freileitung: 
Regenwasser	Erdoleitung:  Freileitung: 
Telekommunikation Telekom	Erdoleitung:  Freileitung: 
Telekommunikation Vodafone	Erdoleitung:  Freileitung: 
Telekommunikation sonstige	Erdoleitung:  Freileitung: 
nachrichtliche Planung	Erdoleitung:  Freileitung: 

Legende Fernmeldeleitungen DB	
Endzustand Projekt ABS 38	— DB - FW — DB - FW —
Im Endzustand stillgelegt Leitung	— DB - FW — \ — \ — DB - FW — \ — \ —

[illegible]