


Dateiname: R:\616\1043\CAD\05_Planung\03_EPK\KBI\STW_km.62.865-km.63.228\ABS-3-306-EP-SW-BE-3128_001.dwg
Zuletzt gespeichert von: CP469
Prozessum: 20.08.2024

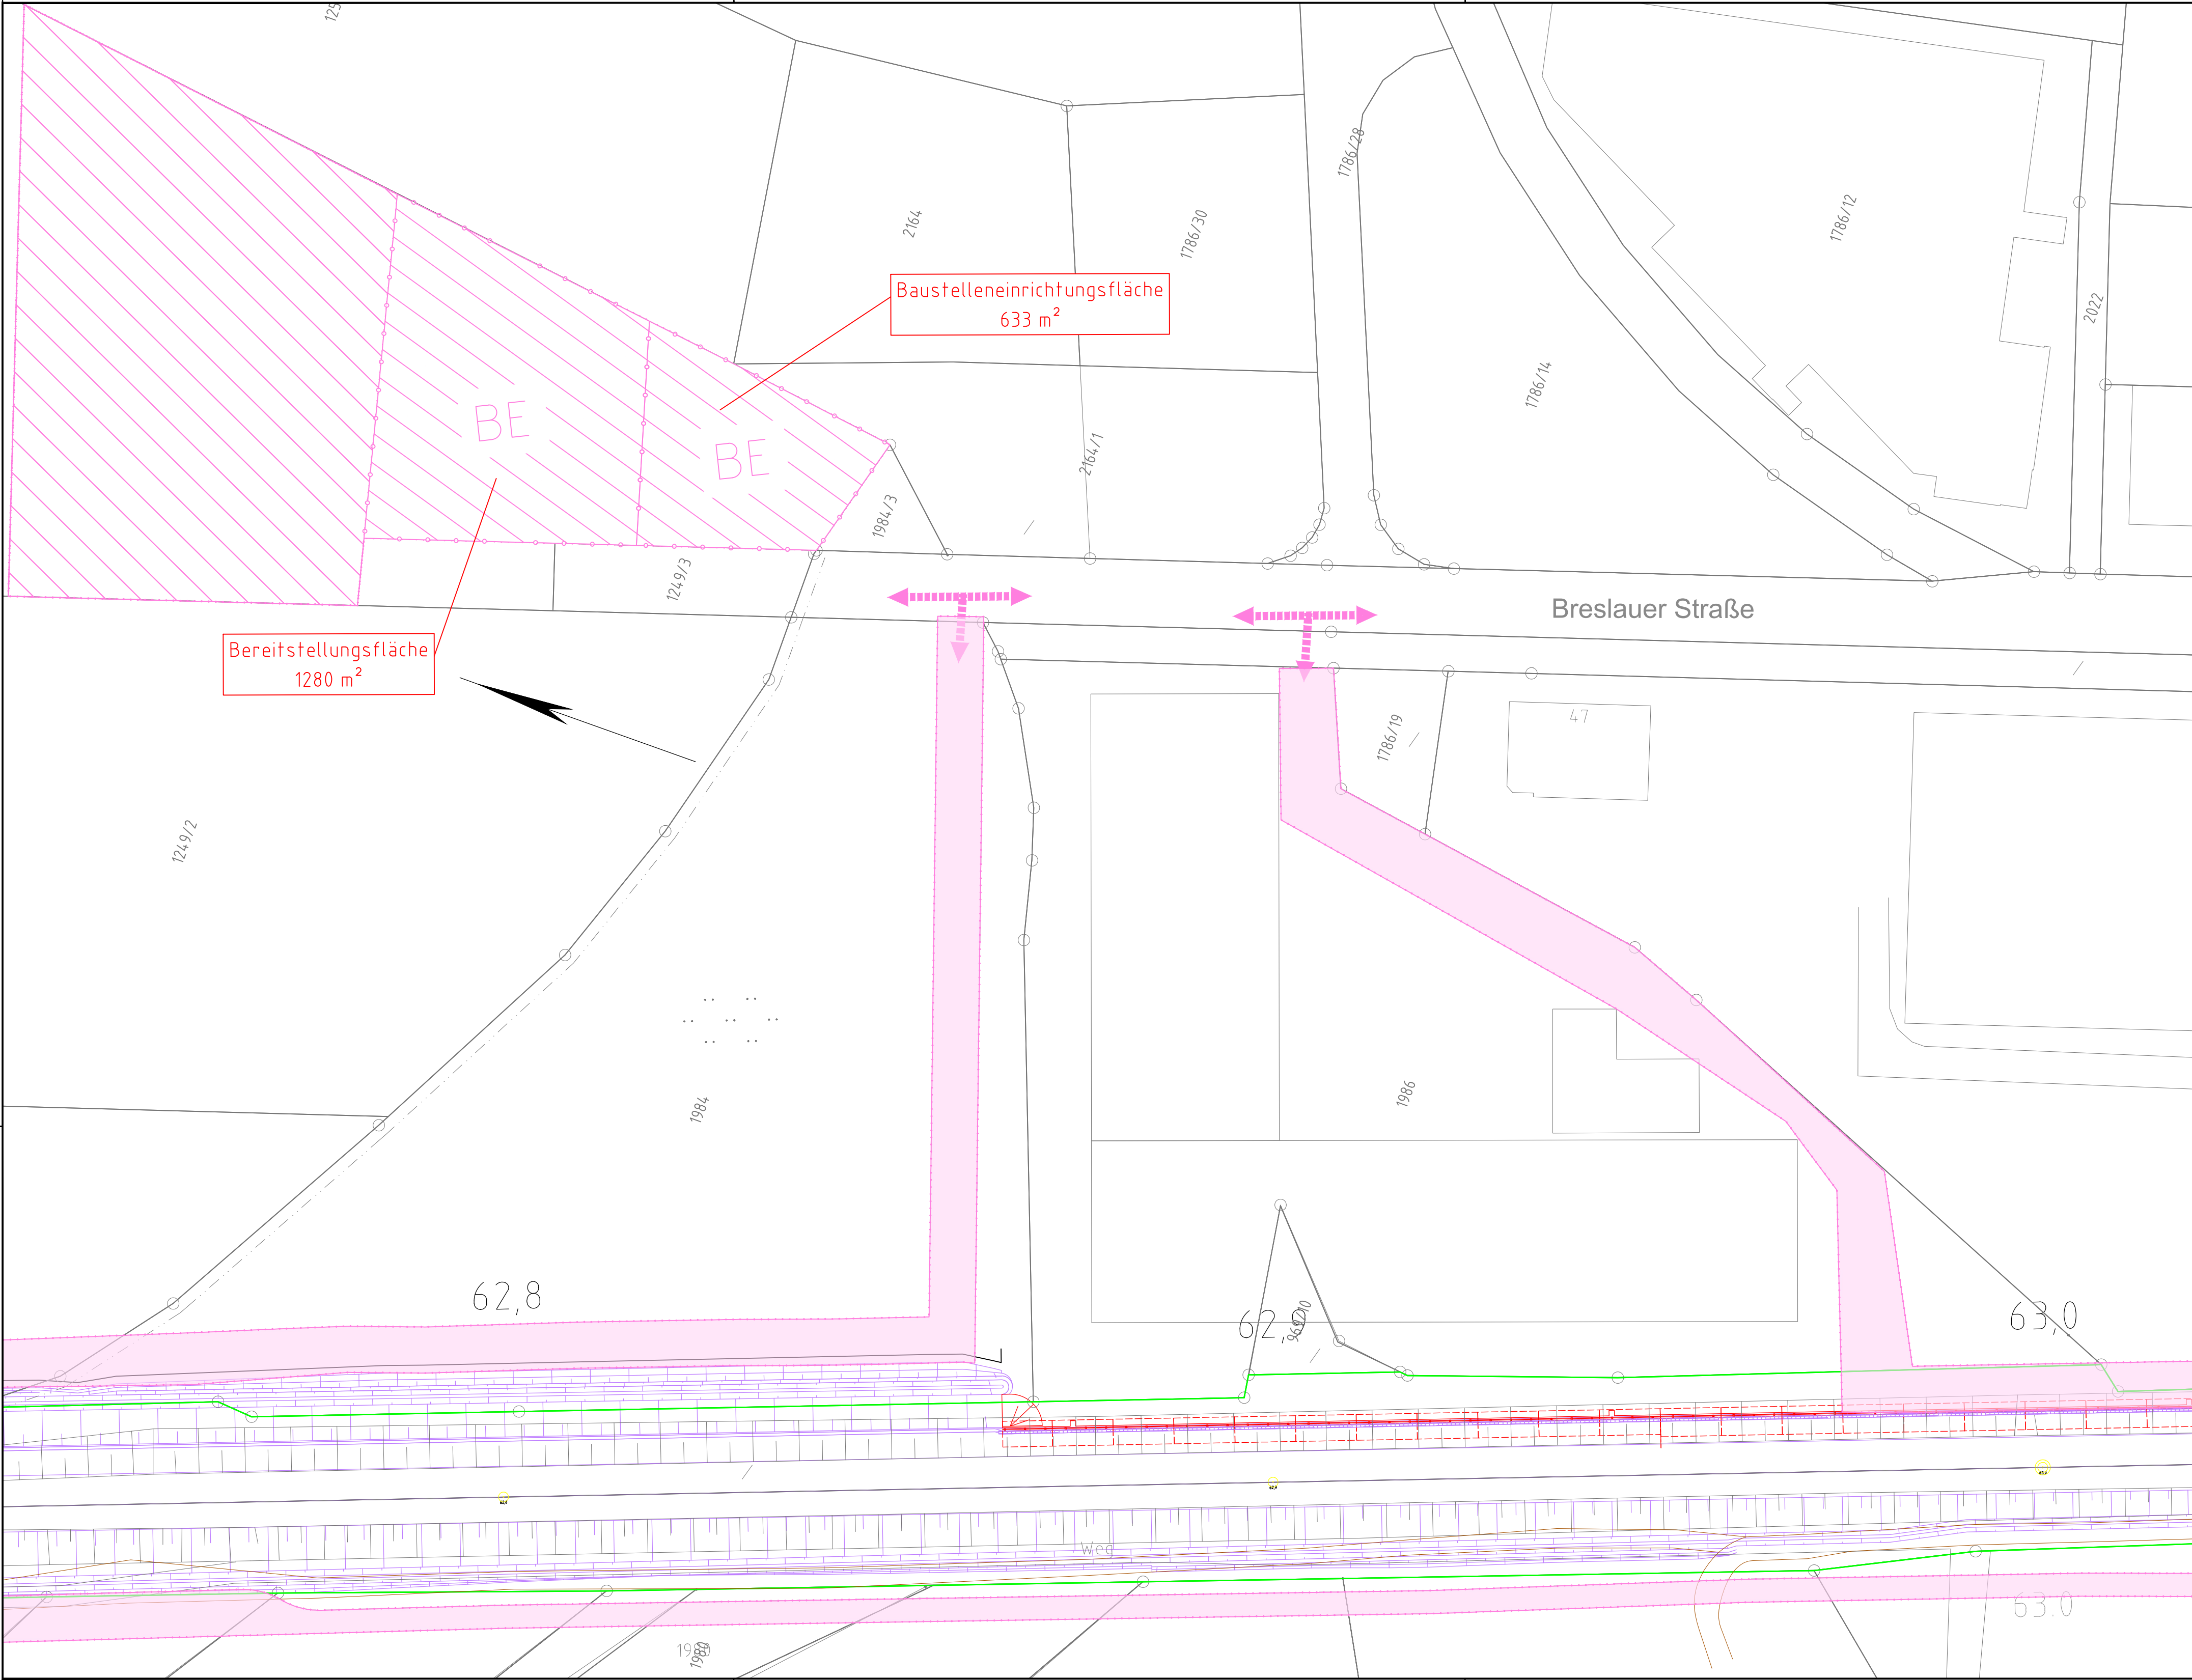

Legende

Neubau im vorliegenden TEH

Neubau PFA 3.6, andere TEHs

Lärmschutzwand

Baustraße

Baustelleneinrichtung/ Bereitstellungsfläche

Zufahrt zu Baustraßen / BE- und BR-Flächen

IVL 2019, Bestand

Kataster 2021

Bahngrenze

ab		Einarbeitung der Prüfanmerkungen der DB Netz vom 20.08.2024		Ei	26.08.2024
Index:		Änderungen bzw. Ergänzungen		Name:	Datum:
Prüfvermerke					
die Übereinstimmung der Zeichnung mit der Ausführung bestätigt:		Freigabe zur Prüfung			
für den Auftragnehmer:		Ort, Datum, Name in Druckbuchstaben, Unterschrift		Ort, Datum, Name in Druckbuchstaben, Unterschrift	
für die DB ...		Ort, Datum, Name in Druckbuchstaben, Unterschrift		Prüfingenieur	
Interoperabilität geprüft (benannte Stelle), Name					
Ort, Datum, Name in Druckbuchstaben, Unterschrift		geprüft			
Qualitätssicherung					
Ort, Datum, Name in Druckbuchstaben, Unterschrift		geprüft			
Eisenbahn-Bundesamt					
		DB NETZE Freigabe der Ausführungsunterlagen ☐ mit Regelungen durch den BVB Freigabe-Nr.:			
gleichgestellt mit Prüfaxemplaren		Ort, Datum, Name in Druckbuchstaben, Unterschrift (BVB) Genehmigung zur Bauausführung			
Ort, Datum, Name in Druckbuchstaben, Unterschrift		Ort, Datum, Name in Druckbuchstaben, Unterschrift		Ort, Datum, Name in Druckbuchstaben, Unterschrift	
Bauherr:		Projektleitung:		Planung:	
DB Netz AG Infrastrukturprojekte Süd I.NI-S-C-B ABS 38 Ost Richelstraße 3 80634 München		Hansastr. 40 80686 München +49 89 5199-0 E-Mail: P.J-28560_abs38pf3.6@obermeyer-group.com		Auftragnehmer (AN): OBERMEYER LAHMEYER DEUTSCHLAND	
München Ort, Datum, Unterschrift		Ort, Datum, Unterschrift		München, Ort, Datum, Unterschrift	
Lageskizze (unmaßstäblich):		Projektnummer DB: G.016176533			
		BIM-Datencodierung:			
		Planzeichen: lb			
		Planart: Entwurfsplanung			
		Höhen- und Koordinatensystem: DB_REF 2003			
		Einwirkungen (Lastmodell): LM 71 ; Sw/0			
Bauwerksnummer: 5 7 2 3 * 0 6 2 * 8 6 5 * 3 3 7 3 0 0		BW-Kennziffer: 3931		Barcodenummer:	
Strecke: 5723		Streckenabschnitt: ABS 38 München – Mühltorf – Freilassing, Planungsabschnitt 3, Tüftling-Freilassing		Entwurfsgeschwindigkeit: ≤160 km/h	
-		Erstellt 12/2023 Ei		Baustelleneinrichtung km 57,235 – km 65,800 (5723), km 80,800 – km 82,757 (5703) Stützwand zw. km 62,865 – km 63,228 l.d.B TEH 30-6.20	
EP		Geprüft 12/2023 We			
		Freigegeben 12/2023 Sae			
		Datum Name			
		ABS38-3-306-EP-SW-BE-3128-001		ab Anlage 7.2	