


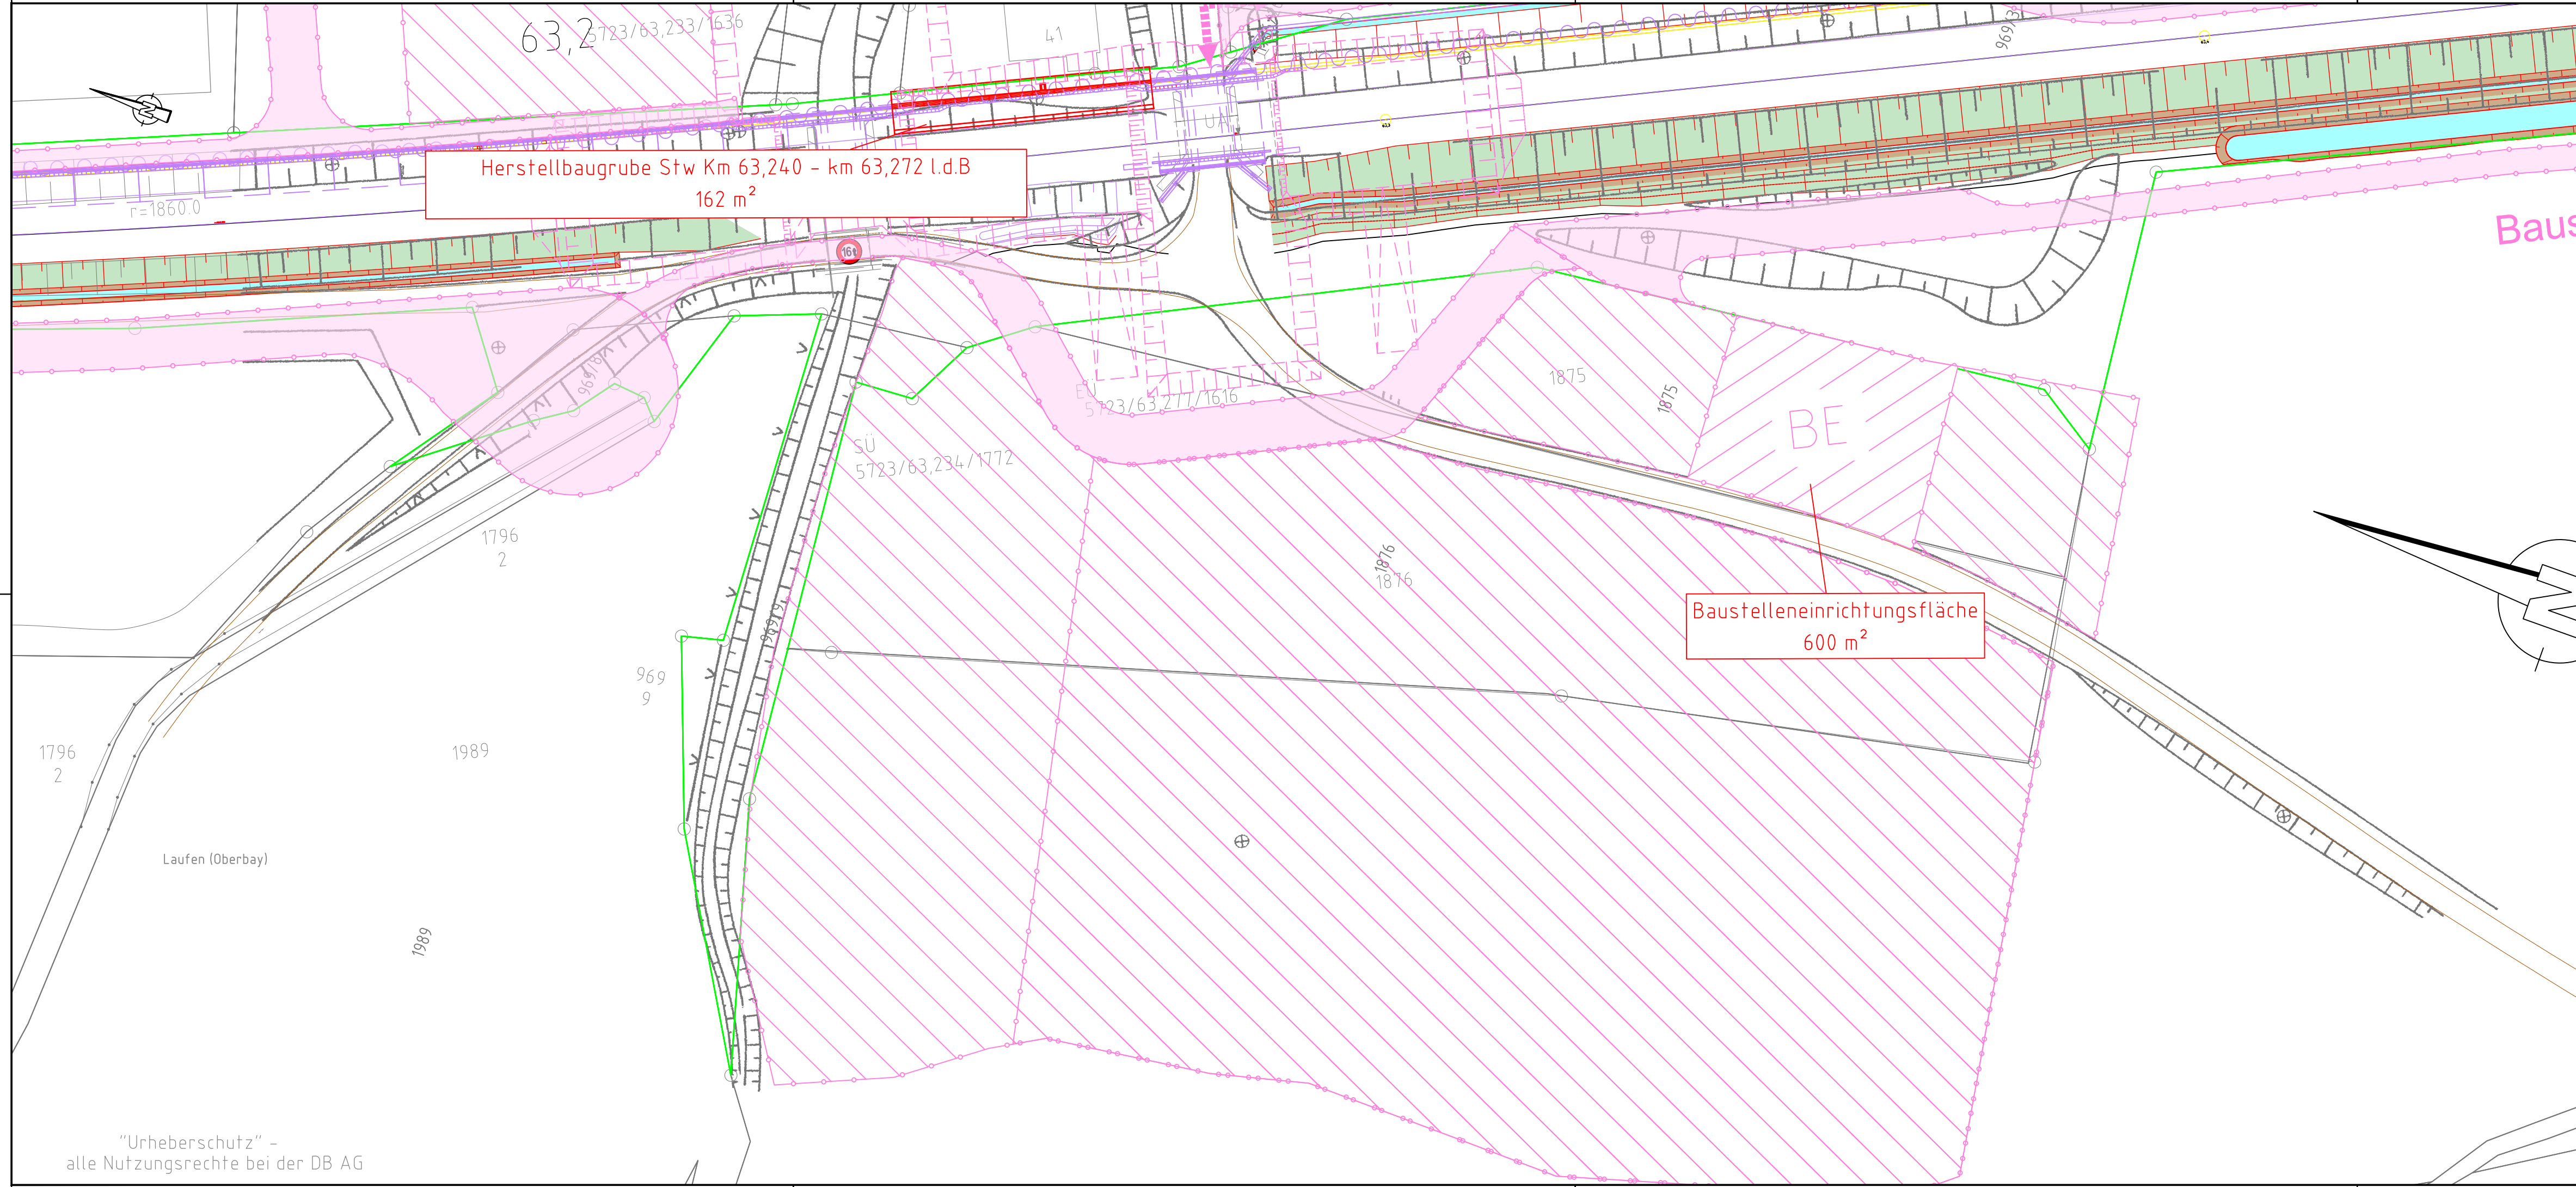

Legende	
	Neubau im vorliegenden TEH
	Neubau PFA 3.6, andere TEHs
	Lärmschutzwand
	Baustraße
	Baustelleneinrichtung / Bereitstellungsfläche
	IVL 2021, Bestand
	Kataster 2019
	Bahngrenze
	Zufahrt zu Baustraßen / BE- und BR-Flächen

ac	Anpassung gem. Prüfanmerkung DB Netz	Ei	18.10.2023
ab	Austauschplan	Kh	27.06.2023
Index:	Änderungen bzw. Ergänzungen	Name:	Datum:

Prüfvermerke			
die Übereinstimmung der Zeichnung mit der Ausführung bestätigt:		Freigabe zur Prüfung	
für den Auftragnehmer: Ort, Datum, Name in Druckbuchstaben, Unterschrift		Ort, Datum, Name in Druckbuchstaben, Unterschrift	
für die DB ... Ort, Datum, Name in Druckbuchstaben, Unterschrift		Prüfingenieur	
Interoperabilität geprüft (benannte Stelle), Name			
Ort, Datum, Name in Druckbuchstaben, Unterschrift		geprüft	
Qualitätssicherung			
Ort, Datum, Name in Druckbuchstaben, Unterschrift		geprüft	
Eisenbahn-Bundesamt			
		Freigabe der Ausführungsunterlagen ☐ mit Regelungen durch den BVB Freigabe-Nr.:	
		Ort, Datum, Name in Druckbuchstaben, Unterschrift (BVB)	
gleichgestellt mit Prüfexemplaren		Genehmigung zur Bauausführung	
Ort, Datum, Name in Druckbuchstaben, Unterschrift		Ort, Datum, Name in Druckbuchstaben, Unterschrift	
Bauherr: DB Netz AG Infrastrukturprojekte Süd I.NI-S-C-B ABS 38 Ost Richelstraße 3 80634 München	Projektleitung:	Planung: Ingenieurgesellschaft ABS38-PFA3.6 Hansastraße 40 80686 München +49 89 5799-0 E-Mail: PJ-28560_abs38pfa3.6@obermeyer-group.com	Auftragnehmer (IAN):
München Ort, Datum, Unterschrift	Ort, Datum, Unterschrift	München Ort, Datum, Unterschrift	Ort, Datum, Unterschrift
Lageskizze (unmaßstäblich): 			Projektnummer DB: G.016176533
			BIM-Datencodierung:
			Planzeichen: lb
			Planart: Entwurfsplanung
			Höhen- und Koordinatensystem: DB_REF 2003
			Einwirkungen (Lastmodell): LM 71 ; SW/0
			Entwurfsgeschwindigkeit: ≤160 km/h
			Kilometer: 63,240 - 63,272
Bauwerksnummer: 5 7 2 3 * 0 6 3 * 2 4 0 * 3 3 7 3 0 0		BW-Kennziffer: 3931	Barcodenummer:
Strecke: 5723		Streckenabschnitt: ABS 38 München - Mühldorf - Freilassing; Planungsabschnitt 3, Tüßling-Freilassing	
-	Erstellt	07/2024	Kh
EP	Geprüft	07/2024	Sae
	Freigegeben	07/2024	Sae
	Datum	Name	
Baustelleneinrichtung km 57,235 - km 65,800 (5723), km 80,800 - km 82,757 (5703) Stw km 63,240 - km 63,272 l.d.B TEH 30-6.22			
ABS38-3-306-EP-SW-BE-3140-001			ad Anlage 7.2