


D:\projekte\143\CAD\05_Plan\03_EPK\BUE\km_63-277_BW\790\ABS-306-EP-EÜ-BE-1790-001.dwg
zu letzter gespeichert von: QP8459
Plotdatum: 11.10.2023

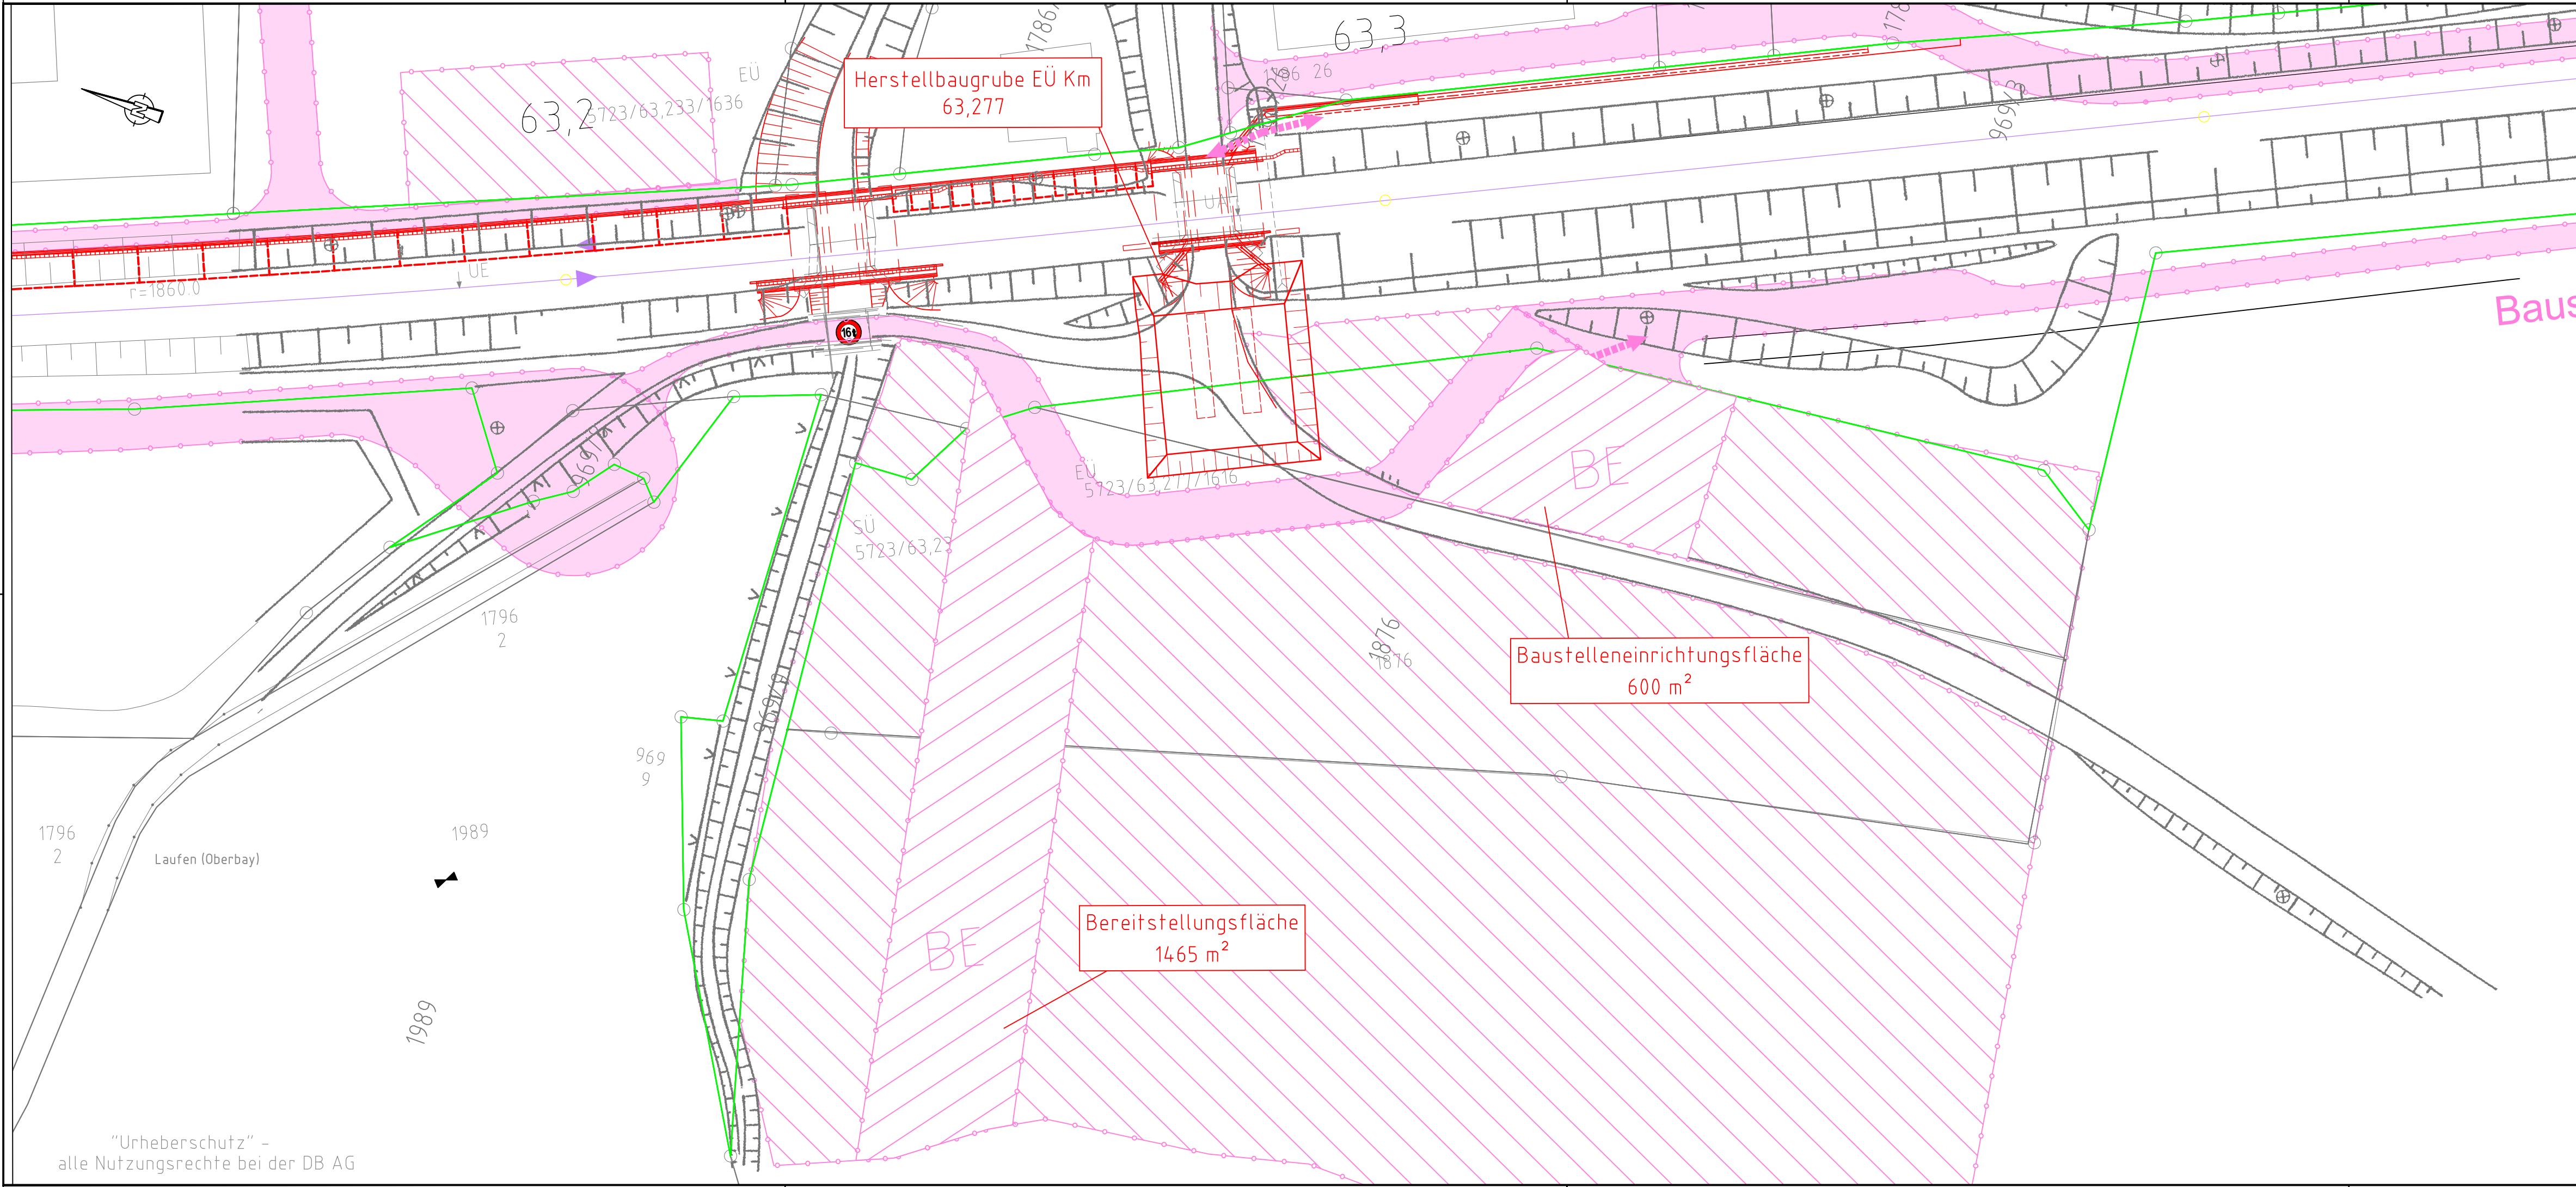

Legende

Neubau im vorliegenden TEH

Neubau PFA 3.6, andere TEHs

Lärmschutzwand

Baustraße

Baustelleneinrichtung / Bereitstellungsfläche

IVL 2019, Bestand

Kataster 2019

Bahngrenze

Zufahrt zu Baustraßen / BE- und BR-Flächen

ac	Einarbeitung Prüfanmerkungen DB Netz	Ei	04.10.2023
ab	Einarbeitung Prüfanmerkungen DB Netz	Kh	27.04.2023
Index:	Änderungen bzw. Ergänzungen		Name: Datum:

Prüfvermerke

die Übereinstimmung der Zeichnung mit der Ausführung bestätigt:

für den Auftragnehmer:
Ort, Datum, Name in Druckbuchstaben, Unterschrift

für die DB ...
Ort, Datum, Name in Druckbuchstaben, Unterschrift

Interoperabilität geprüft (benannte Stelle), Name
Ort, Datum, Name in Druckbuchstaben, Unterschrift
geprüft
Qualitätssicherung
Ort, Datum, Name in Druckbuchstaben, Unterschrift
geprüft
Eisenbahn-Bundesamt

Freigabe zur Prüfung

Ort, Datum, Name in Druckbuchstaben, Unterschrift
Prüfingenieur

DB NETZE

Freigabe der Ausführungsunterlagen
mit Regelungen durch den BVB
Freigabe-Nr.:
Ort, Datum, Name in Druckbuchstaben, Unterschrift (BVB)

Genehmigung zur Bauausführung
Ort, Datum, Name in Druckbuchstaben, Unterschrift

gleichgestellt mit Prüfexemplaren
Ort, Datum, Name in Druckbuchstaben, Unterschrift

Bauherr:
DB Netz AG
Infrastrukturprojekte Süd
I.NI-S-C-B ABS 38 Ost
Richelstraße 3
80634 München

Projektleitung:
Ort, Datum, Unterschrift

Planung:
Ingenieurgesellschaft ABS38-PFA3.6
Hansastraße 4.0
80686 München
+49 89 5799-0
E-Mail:
PJ-28560_abs38pfa3.6@obermeyer-group.com

LAHMEYER

DEUTSCHLAND

München
Ort, Datum, Unterschrift

Auftragnehmer (AN):
Ort, Datum, Unterschrift

Projektnummer DB:
G.016176533

BIM-Datencodierung:
Planzeichen:
lb

Planart:
Entwurfsplanung

Höhen- und Koordinatensystem:
DB_REF 2003

Einwirkungen (Lastmodell):
LM 71 ; SW/0

Entwurfsgeschwindigkeit:
≤160 km/h

Kilometer:
63,277

5|7|2|3|*|0|6|3|*|2|7|7|*|3|4|4|1|0|0

BW-Kennziffer:
1616

Barcodenummer:

Strecke: 5723

Streckenabschnitt:
ABS 38 München – Mühldorf – Freilassing;
Planungsabschnitt 3, Tüßling-Freilassing

-

Erstellt
04/2023
Kh

Geprüft
04/2023
We

Freigegeben
04/2023
Sae

Datum

Name

Baustelleneinrichtung
km 57,235 – km 65,800 (5723), km 80,800 – km 82,757 (5703)
EÜ km 63,277 Brestlauer Straße
TEH 30-6.11

ABS38-3-306-EP-EÜ-BE-1790-001

ac

Anlage 7.3