


Copyright © 2024 by OBERMEYER DEUTSCHLAND AG. Alle Rechte vorbehalten. Nachdruck, Vervielfältigung und Verbreitung, auch auszugsweise, ist ohne schriftliche Genehmigung der OBERMEYER DEUTSCHLAND AG. Dieses Dokument ist ein geplanungsrechtliches Dokument und darf nicht als verbindliche Planung angesehen werden. Die Planung ist als Entwurf zu verstehen und ist nicht zur Ausführung geeignet. Die Ausführung ist nur nach Genehmigung durch die zuständige Behörde zulässig. Die Planung ist als Entwurf zu verstehen und ist nicht zur Ausführung geeignet. Die Ausführung ist nur nach Genehmigung durch die zuständige Behörde zulässig.

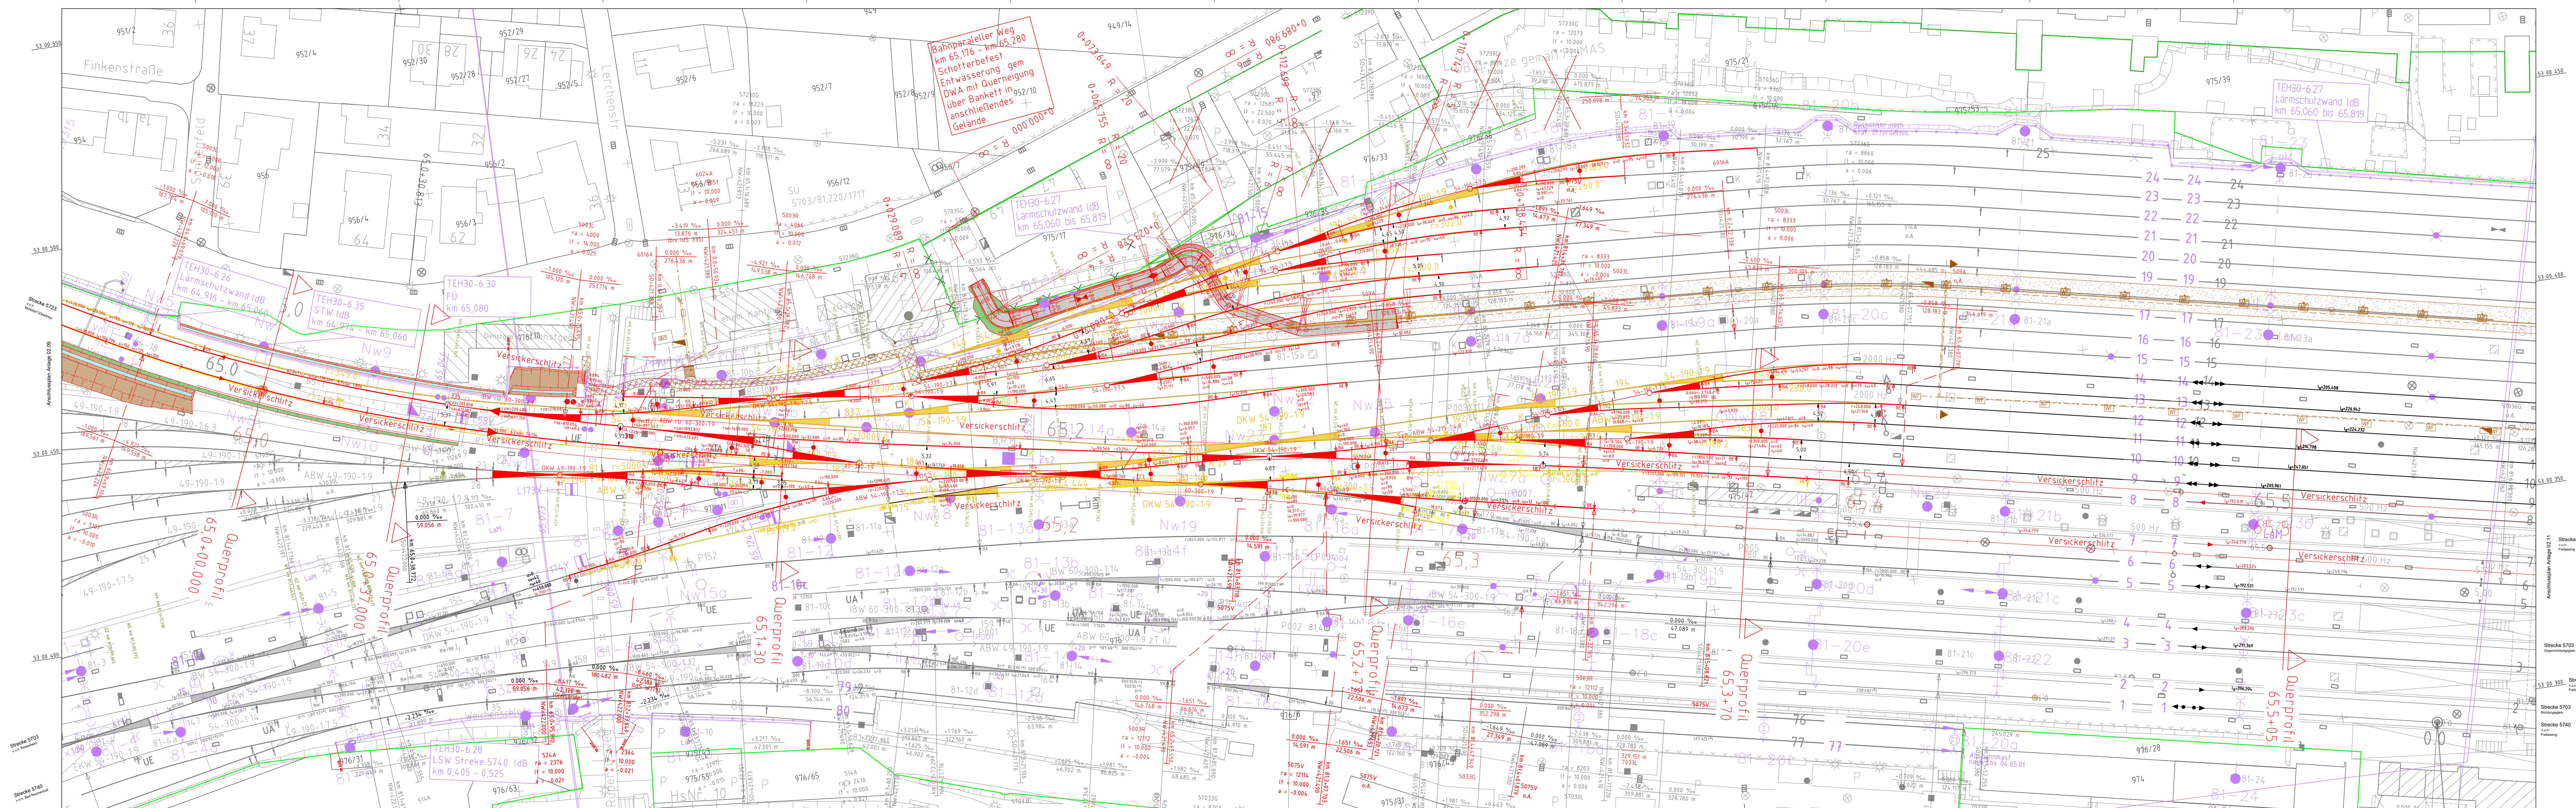

ad	Einarbeitung der Prüfanmerkungen DB Netz AG	Trusca	12/2024
ac	Aktualisierung	Liu	08/24
Index	Änderungen bzw. Ergänzungen	Name:	Datum:
Prüfvermerke			
die Übereinstimmung der Zeichnung mit der Ausführung bestätigt:		Plan-Nr.:	ABS38-3-306-EP-VA-LP-0000-011-ad
Für den Auftraggeber:		Ort, Datum, Unterschrift:	Freigabe zur bautechnischen Prüfung
Für die DB Netz AG:		Ort, Datum, Unterschrift:	Prüfingenieur
Interoperabilität geprüft (benannte Stelle), Name:		geprüft / genehmigt	
Datum:		geprüft / genehmigt	
Datum:		geprüft / genehmigt	
Eisenbahn-Bundesamt:		gleichgestellt mit Prüfexemplaren	geprüft / genehmigt
Datum:		Freigabe der Ausführungsunterlagen	
Genehmigung zur Bauausführung		Ort, Datum, Unterschrift:	
Legeskizze			
Auftraggeber:		Planverfasser:	Anlage 7.1.11
DB Netz AG		Ingenieurgesellschaft ABS38-PP-3.3 Hansstraße 40 80808 München +49 89 5700-8 E-Mail: P-28560_abs38pfa3@obermeyer-group.com	Auftrag-Nr.: G.01676533
DB Netz AG		OBERMEYER DEUTSCHLAND	Datum: 11/23
DB Netz AG		LAHMEYER DEUTSCHLAND	Name: WK/RF
DB Netz AG		Planer:	gepr. 08/24
DB Netz AG		Planzeichen:	gepr. 08/24
DB Netz AG		Einrichtungen (Lastmodel):	Sae
DB Netz AG		Höhen- und Koordinatensystem:	DB_REF 2003
Projekt:			
Lageplan Strecke, km 64,950 - km 65,455			
km 57,235 - km 65,800 (5723), km 80,800 - km 82,757 (5703)			
ABS 38 München - Mühldorf - Freilassing			
Planungsabschnitt 3, Tüfning - Freilassing			
Barcode			