


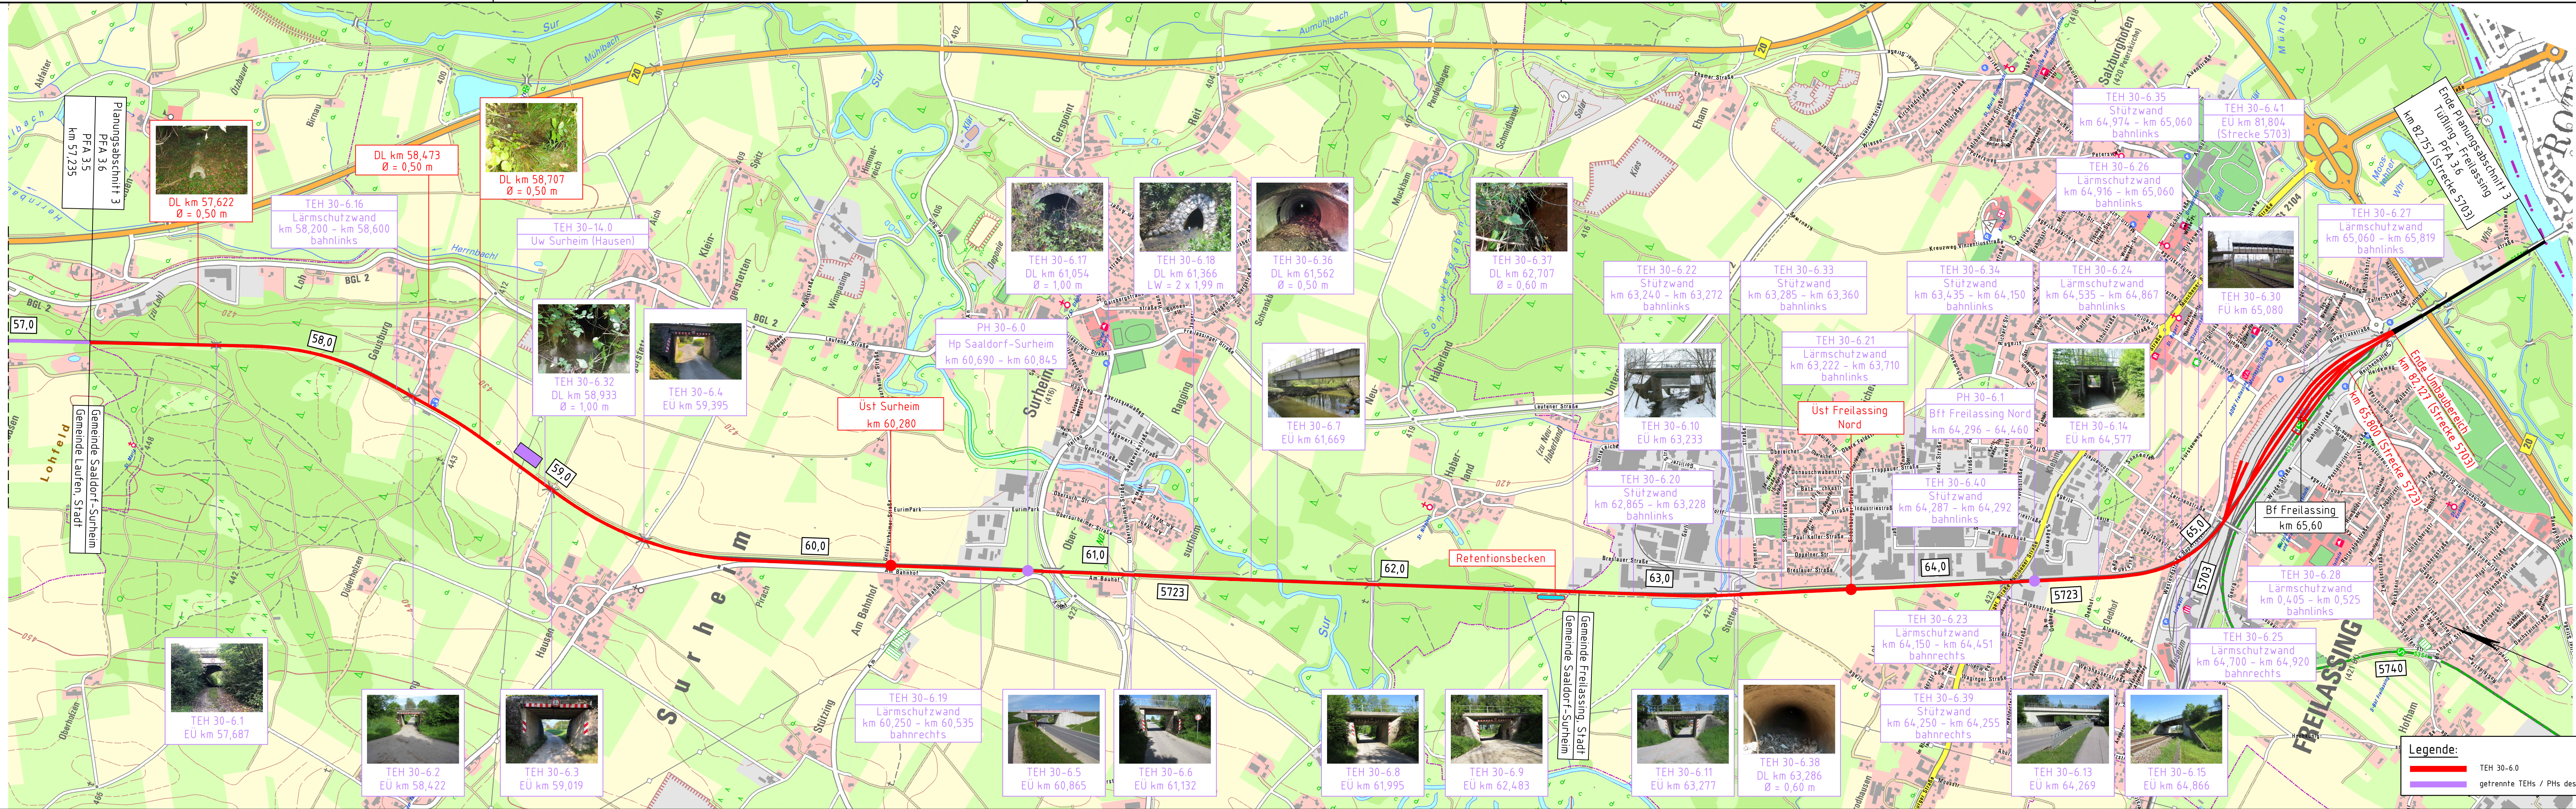

ab	Einarbeitung der Prüfanmerkungen DB Netz	We	08/2024
Index:	Änderungen bzw. Ergänzungen	Name:	Datum:
Prüfvermerke		Plan-Nr.:	ABS38-3-306-EP-VA-UP-0000-002-ab
die Übereinstimmung der Zeichnung mit der Ausführung bestätigt:		Freigabe zur bautechnischen Prüfung	
für den Auftraggeber:		Ort, Datum, Unterschrift	
für die DB Netz AG		Ort, Datum, Unterschrift	
interoperabilität geprüft (benannte Stelle), Name		Prüfingenieur	
Datum		geprüft / genehmigt	
Datum		geprüft / genehmigt	
Datum		geprüft / genehmigt	
Eisenbahn-Bundesamt		gleichgestellt mit Prüfexemplaren	
Datum		geprüft / genehmigt	
Freigabe der Ausführungsunterlagen		Datum	
Genehmigung zur Bauausführung		Ort, Datum, Unterschrift	
Lageskizze		PFA 3.1 PFA 3.2 PFA 3.3 PFA 3.4 PFA 3.5 PFA 3.6	
Auftraggeber:		Planverfasser:	
DB Netz AG		Ingenieurgesellschaft ABS38-PFA3.6	
Infrastrukturprojekte Süd		Hansastrasse 40	
INI-S-C-B ABS 38 Ost		80686 München	
Richterstraße 3		+49 89 5799-0	
München		E-Mail: P.J-28560_abs38pfa3.6@obermeyer-group.com	
Ort, Datum, Unterschrift		München	
Planung:		Anlage 4.2	
DB NETZE		G.016176533	
Bauherr:		Auftrag-Nr.:	
DB Netz AG		Datum	
Infrastrukturprojekte Süd		Name	
INI-S-C-B ABS 38 Ost		gez.	
Richterstraße 3		08/2024	
München		WK/Re	
Ort, Datum, Unterschrift		bearb.	
1:10000		08/2024	
TEH 30-6.0		Kh	
Übersichtstagesplan		Sae	
km 57,235 - km 65,800 (5723), km 80,800 - km 82,757 (5703)		Plan-Nr.:	
Strecke:		ABS38-3-306-EP-VA-UP-0000-002-ab	
5723		Planart:	
x		Entwurfsplanung	
57,235 - 65,800		Planzeichen:	
x		Blattgr.: 1160 x 297	
x		Einwirkungen (Lastmodelle):	
x		Höhen- und Koordinatensystem	
x		DB_REF 2003	
x		Barcode	